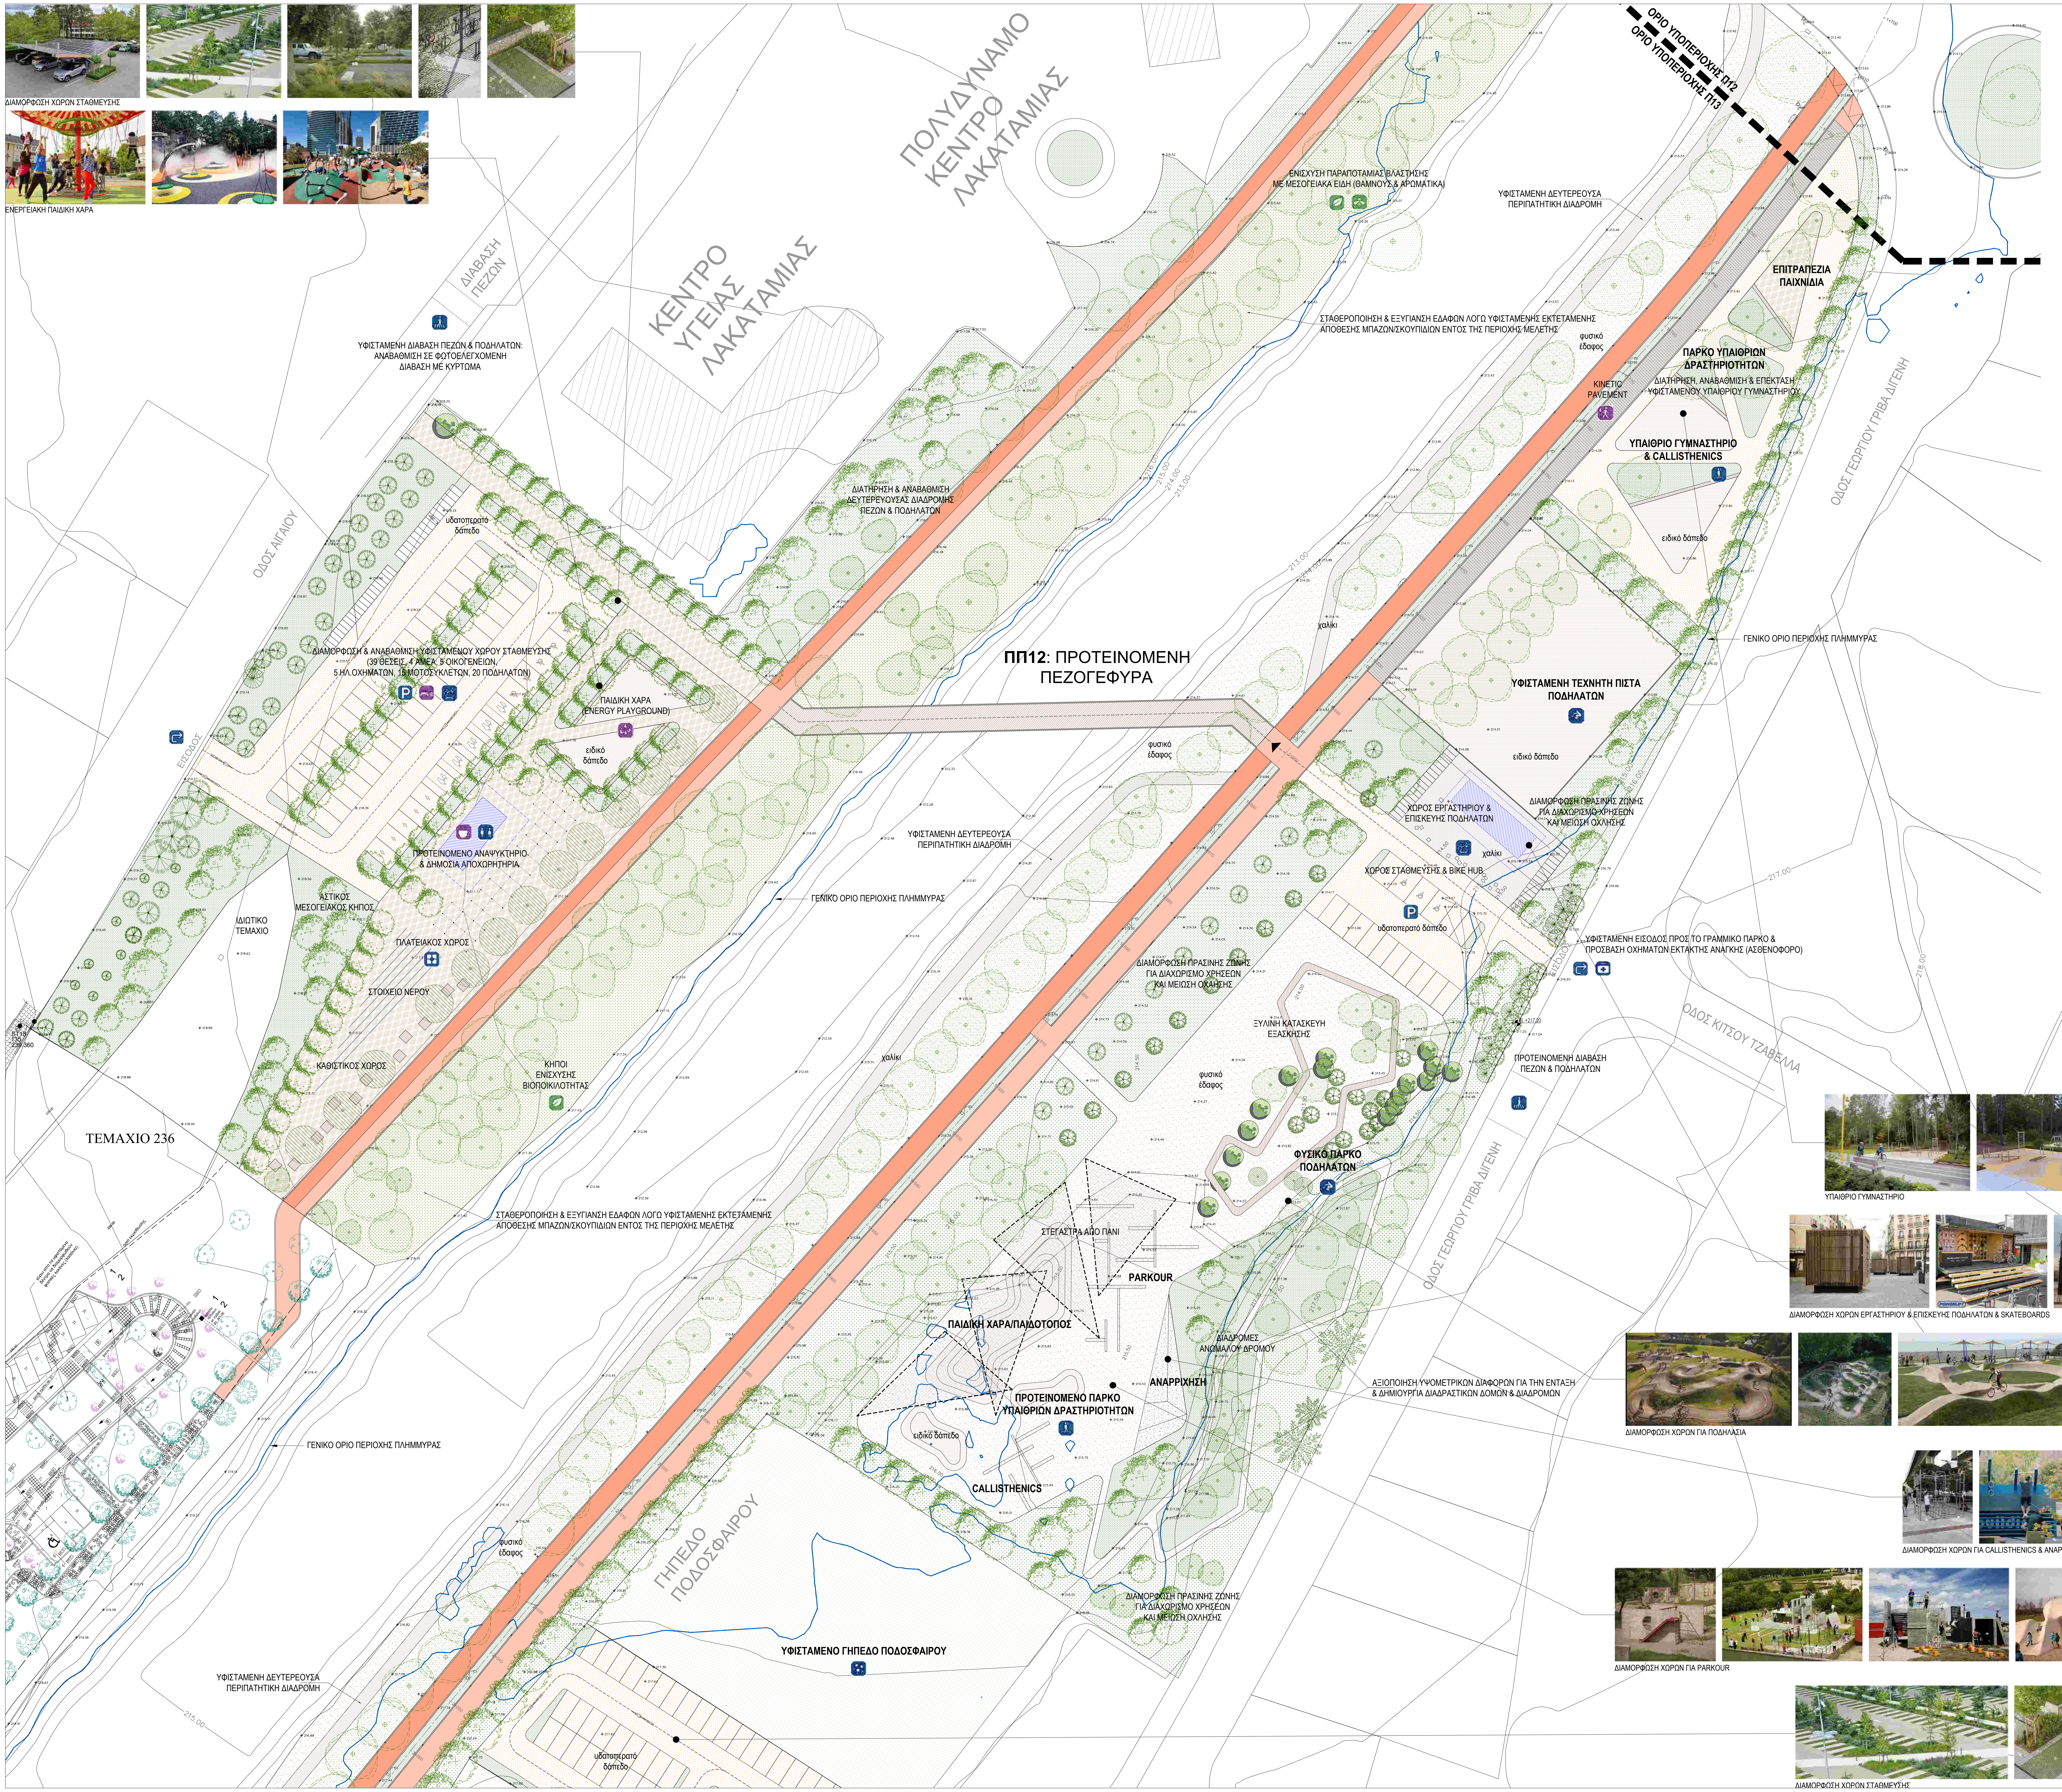
ΔΙΑΜΟΡΦΩΣΗ ΧΩΡΩΝ ΣΤΑΘΜΕΥΣΗΣ
ΕΝΕΡΓΕΙΑΚΗ ΠΑΙΔΙΚΗ ΧΑΡΑ
ΠΟΛΥΔΥΝΑΜΟ ΚΕΝΤΡΟ ΛΑΚΑΤΑΜΙΑΣ
ΚΕΝΤΡΟ ΥΓΕΙΑΣ ΛΑΚΑΤΑΜΙΑΣ
ΔΙΑΒΑΣΗ ΠΕΖΩΝ
ΥΦΙΣΤΑΜΕΝΗ ΔΙΑΒΑΣΗ ΠΕΖΩΝ & ΠΟΔΗΛΑΤΩΝ: ΑΝΑΒΑΘΜΙΣΗ ΣΕ ΦΩΤΟΕΛΕΓΧΟΜΕΝΗ ΔΙΑΒΑΣΗ ΜΕ ΚΥΡΤΩΜΑ
ΟΔΟΣ ΑΙΓΑΙΟΥ
υδατοπερατό δάπεδο
ΔΙΑΤΗΡΗΣΗ & ΑΝΑΒΑΘΜΙΣΗ ΔΕΥΤΕΡΕΥΟΥΣΑΣ ΔΙΑΔΡΟΜΗΣ ΠΕΖΩΝ & ΠΟΔΗΛΑΤΩΝ
ΕΝΙΣΧΥΣΗ ΠΑΡΑΠΟΤΑΜΙΑΣ ΒΛΑΣΤΗΣΗΣ ΜΕ ΜΕΣΟΓΕΙΑΚΑ ΕΙΔΗ (ΘΑΜΝΟΥΣ & ΑΡΩΜΑΤΙΚΑ)
ΥΦΙΣΤΑΜΕΝΗ ΔΕΥΤΕΡΕΟΥΣΑ ΠΕΡΙΠΑΤΗΤΙΚΗ ΔΙΑΔΡΟΜΗ
ΟΡΙΟ ΥΠΟΠΕΡΙΟΧΗΣ Π12
ΟΡΙΟ ΥΠΟΠΕΡΙΟΧΗΣ Π13
ΕΠΙΤΡΑΠΕΖΙΑ ΠΑΙΧΝΙΔΙΑ
ΣΤΑΘΕΡΟΠΟΙΗΣΗ & ΕΞΥΓΙΑΝΣΗ ΕΔΑΦΩΝ ΛΟΓΩ ΥΦΙΣΤΑΜΕΝΗΣ ΕΚΤΕΤΑΜΕΝΗΣ ΑΠΟΘΕΣΗΣ ΜΠΑΖΩΝ/ΣΚΟΥΠΙΔΙΩΝ ΕΝΤΟΣ ΤΗΣ ΠΕΡΙΟΧΗΣ ΜΕΛΕΤΗΣ
φυσικό έδαφος
ΠΑΡΚΟ ΥΠΑΙΘΡΙΩΝ ΔΡΑΣΤΗΡΙΟΤΗΤΩΝ
KINETIC PAVEMENT
ΔΙΑΤΗΡΗΣΗ, ΑΝΑΒΑΘΜΙΣΗ & ΕΠΕΚΤΑΣΗ ΥΦΙΣΤΑΜΕΝΟΥ ΥΠΑΙΘΡΙΟΥ ΓΥΜΝΑΣΤΗΡΙΟΥ
ΥΠΑΙΘΡΙΟ ΓΥΜΝΑΣΤΗΡΙΟ & CALLISTHENICS
ειδικό δάπεδο
ΟΔΟΣ ΓΕΩΡΓΙΟΥ ΓΡΙΒΑ ΔΙΓΕΝΗ
ΓΕΝΙΚΟ ΟΡΙΟ ΠΕΡΙΟΧΗΣ ΠΛΗΜΜΥΡΑΣ
χαλίκι
ΔΙΑΜΟΡΦΩΣΗ & ΑΝΑΒΑΘΜΙΣΗ ΥΦΙΣΤΑΜΕΝΟΥ ΧΩΡΟΥ ΣΤΑΘΜΕΥΣΗΣ (39 ΘΕΣΕΙΣ, 4 ΑΜΕΑ, 5 ΟΙΚΟΓΕΝΕΙΩΝ, 5 ΗΛ.ΟΧΗΜΑΤΩΝ, 15 ΜΟΤΟΣΥΚΛΕΤΩΝ, 20 ΠΟΔΗΛΑΤΩΝ)
ΠΑΙΔΙΚΗ ΧΑΡΑ (ENERGY PLAYGROUND)
ειδικό δάπεδο
ΠΠ12: ΠΡΟΤΕΙΝΟΜΕΝΗ ΠΕΖΟΓΕΦΥΡΑ
ΥΦΙΣΤΑΜΕΝΗ ΤΕΧΝΗΤΗ ΠΙΣΤΑ ΠΟΔΗΛΑΤΩΝ
ΕΙΣΟΔΟΣ
ΠΡΟΤΕΙΝΟΜΕΝΟ ΑΝΑΨΥΚΤΗΡΙΟ & ΔΗΜΟΣΙΑ ΑΠΟΧΩΡΗΤΗΡΙΑ
ΧΩΡΟΣ ΕΡΓΑΣΤΗΡΙΟΥ & ΕΠΙΣΚΕΥΗΣ ΠΟΔΗΛΑΤΩΝ
ΔΙΑΜΟΡΦΩΣΗ ΠΡΑΣΙΝΗΣ ΖΩΝΗΣ ΓΙΑ ΔΙΑΧΩΡΙΣΜΟ ΧΡΗΣΕΩΝ ΚΑΙ ΜΕΙΩΣΗ ΟΧΛΗΣΗΣ
ΧΩΡΟΣ ΣΤΑΘΜΕΥΣΗΣ & BIKE HUB
ΑΣΤΙΚΟΣ ΜΕΣΟΓΕΙΑΚΟΣ ΚΗΠΟΣ
ΙΔΙΩΤΙΚΟ ΤΕΜΑΧΙΟ
ΠΛΑΤΕΙΑΚΟΣ ΧΩΡΟΣ
ΣΤΟΙΧΕΙΟ ΝΕΡΟΥ
ΚΑΘΙΣΤΙΚΟΣ ΧΩΡΟΣ
ΚΗΠΟΙ ΕΝΙΣΧΥΣΗΣ ΒΙΟΠΟΙΚΙΛΟΤΗΤΑΣ
ΤΕΜΑΧΙΟ 236
ΥΦΙΣΤΑΜΕΝΗ ΕΙΣΟΔΟΣ ΠΡΟΣ ΤΟ ΓΡΑΜΜΙΚΟ ΠΑΡΚΟ & ΠΡΟΣΒΑΣΗ ΟΧΗΜΑΤΩΝ ΕΚΤΑΚΤΗΣ ΑΝΑΓΚΗΣ (ΑΣΘΕΝΟΦΟΡΟ)
ΟΔΟΣ ΚΙΤΣΟΥ ΤΖΑΒΕΛΛΑ
ΞΥΛΙΝΗ ΚΑΤΑΣΚΕΥΗ ΕΞΑΣΚΗΣΗΣ
ΠΡΟΤΕΙΝΟΜΕΝΗ ΔΙΑΒΑΣΗ ΠΕΖΩΝ & ΠΟΔΗΛΑΤΩΝ
ΦΥΣΙΚΟ ΠΑΡΚΟ ΠΟΔΗΛΑΤΩΝ
ΣΤΕΓΑΣΤΡΑ ΑΠΟ ΠΑΝΙ
PARKOUR
ΠΑΙΔΙΚΗ ΧΑΡΑ/ΠΑΙΔΟΤΟΠΟΣ
ΔΙΑΔΡΟΜΕΣ ΑΝΩΜΑΛΟΥ ΔΡΟΜΟΥ
ΑΝΑΡΡΙΧΗΣΗ
ΑΞΙΟΠΟΙΗΣΗ ΥΨΟΜΕΤΡΙΚΩΝ ΔΙΑΦΟΡΩΝ ΓΙΑ ΤΗΝ ΕΝΤΑΞΗ & ΔΗΜΙΟΥΡΓΙΑ ΔΙΑΔΡΑΣΤΙΚΩΝ ΔΟΜΩΝ & ΔΙΑΔΡΟΜΩΝ
ΠΡΟΤΕΙΝΟΜΕΝΟ ΠΑΡΚΟ ΥΠΑΙΘΡΙΩΝ ΔΡΑΣΤΗΡΙΟΤΗΤΩΝ
CALLISTHENICS
ΓΗΠΕΔΟ ΠΟΔΟΣΦΑΙΡΟΥ
ΥΦΙΣΤΑΜΕΝΟ ΓΗΠΕΔΟ ΠΟΔΟΣΦΑΙΡΟΥ
ΥΦΙΣΤΑΜΕΝΗ ΔΕΥΤΕΡΕΟΥΣΑ ΠΕΡΙΠΑΤΗΤΙΚΗ ΔΙΑΔΡΟΜΗ
213.00
214.00
215.00
216.00
217.00
218.00
ΥΠΑΙΘΡΙΟ ΓΥΜΝΑΣΤΗΡΙΟ
ΔΙΑΜΟΡΦΩΣΗ ΧΩΡΩΝ ΕΡΓΑΣΤΗΡΙΟΥ & ΕΠΙΣΚΕΥΗΣ ΠΟΔΗΛΑΤΩΝ & SKATEBOARDS
ΔΙΑΜΟΡΦΩΣΗ ΧΩΡΩΝ ΓΙΑ ΠΟΔΗΛΑΣΙΑ
ΔΙΑΜΟΡΦΩΣΗ ΧΩΡΩΝ ΓΙΑ CALLISTHENICS & ΑΝΑΡΡΙΧΗΣΗ
ΔΙΑΜΟΡΦΩΣΗ ΧΩΡΩΝ ΓΙΑ PARKOUR
ΔΙΑΜΟΡΦΩΣΗ ΧΩΡΩΝ ΣΤΑΘΜΕΥΣΗΣ

ΥΠΟΜΝΗΜΑ

ΣΧΕΔΙΟ ΔΡΑΣΕΩΝ

- ΔΙΑΧΕΙΡΙΣΗ ΠΛΥΜΜΗΡΑΣ
- ΕΝΙΣΧΥΣΗ ΒΙΟΠΟΙΚΙΛΟΤΗΤΑΣ
- ΑΠΟΚΑΤΑΣΤΑΣΗ ΔΙΚΤΥΟΥ ΕΠΙΦΑΝΕΙΑΚΩΝ ΡΟΩΝ
- ΔΙΑΧΕΙΡΙΣΗ ΛΥΜΑΤΩΝ
- ΟΙΚΟΛΟΓΙΚΕΣ ΠΡΑΚΤΙΚΕΣ ΚΑΛΛΙΕΡΓΕΙΑΣ
- ΑΠΟΜΑΚΡΥΝΣΗ ΑΔΕΣΠΟΤΩΝ ΓΑΤΩΝ
- ΣΗΜΕΙΟ ΑΝΑΠΑΡΑΓΩΓΗΣ ΜΕΛΙΣΣΩΝ ΚΑΙ ΠΕΤΑΛΟΥΔΩΝ
- ΠΕΡΙΒΑΛΛΟΝΤΙΚΟ ΚΕΝΤΡΟ
- ΣΗΜΕΙΟ ΕΙΣΟΔΟΥ
- ΧΩΡΟΣ ΣΤΑΘΜΕΥΣΗΣ
- ΔΗΜΟΣΙΕΣ ΤΟΥΑΛΕΤΕΣ (ΑΜΕΑ)
- ΣΗΜΕΙΟ ΠΛΗΡΟΦΟΡΙΩΝ
- BIKE HUB
- ΠΑΡΚΟ ΣΚΥΛΩΝ
- ΥΠΑΙΘΡΙΟ ΑΜΦΙΘΕΑΤΡΟ
- ΣΗΜΕΙΟ ΞΕΚΟΥΡΑΣΗΣ
- ΤΕΧΝΗ
- ΔΙΑΣΤΑΥΡΩΣΗ
- ΠΛΑΤΕΙΑ
- ΓΗΠΕΔΟ ΠΟΔΟΣΦΑΙΡΟΥ
- ΓΗΠΕΔΟ BEACH VOLLEY
- ΓΗΠΕΔΟ ΚΑΛΑΘΟΣΦΑΙΡΑΣ
- ΓΗΠΕΔΟ ΑΝΤΙΣΦΑΙΡΙΣΗΣ
- ΠΑΡΚΟ ΠΟΔΗΛΑΤΩΝ
- SCATE PARK
- ΥΠΑΙΘΡΙΟ ΓΥΜΝΑΣΤΗΡΙΟ
- ΣΗΜΕΙΟ ΕΚΤΑΚΤΗΣ ΑΝΑΓΚΗΣ
- ΓΕΦΥΡΑ
- ΣΤΕΓΑΣΤΡΟ
- ΠΕΡΙΠΤΕΡΟ - ΠΩΛΗΤΗΡΙΟ
- ΑΝΑΨΥΚΤΗΡΙΟ
- KINETIC PAVEMENT
- SOLAR PAVEMENT
- ΠΑΙΔΙΚΗ ΧΑΡΑ (NATURE PLAYGROUND)
- ΠΑΙΔΙΚΗ ΧΑΡΑ (ENERGY PLAYGROUND)
- ΘΕΡΑΠΕΥΤΙΚΟΣ ΚΗΠΟΣ Ή ΠΑΡΚΟ ΑΙΣΘΗΣΑΙΩΝ
- ΜΟΥΣΕΙΟ
- ΣΗΜΕΙΟ ΦΟΡΤΙΣΗΣ ΗΛΕΚΤΡΙΚΩΝ ΟΧΗΜΑΤΩΝ
- ΚΑΔΟΙ ΑΝΑΚΥΚΛΩΣΗΣ(PMD) ΚΑΙ ΑΠΟΡΡΙΜΑΤΩΝ
- ΔΙΚΤΥΑ ΦΩΤΙΣΤΙΚΩΝ, ΚΑΜΕΡΩΝ ΑΣΦΑΛΕΙΑΣ ΚΑΙ ΠΥΡΟΣΒΕΣΤΙΚΩΝ ΦΩΛΙΩΝ

ΓΕΝΙΚΑ

- EX. +149.00 ΥΦΙΣΤΑΜΕΝΑΥΨΟΜΕΤΡΑ
- FL +149.00 ΠΡΟΤΕΙΝΟΜΕΝΑ ΥΨΟΜΕΤΡΑ
- ΟΡΙΟ ΠΕΡΙΟΧΗΣ ΠΑΡΕΜΒΑΣΗΣ
- 149 ΙΣΟΒΑΘΕΙΣ ΚΑΜΠΥΛΕΣ ΠΛΗΜΜΥΡΑΣ - ΠΕΡΙΟΔΟΣ ΕΠΑΝΑΦΟΡΑΣ 20 ΧΡΟΝΙΑ

ΥΛΙΚΑ - ΔΑΠΕΔΟΣΤΡΩΣΕΙΣ & ΤΕΛΕΙΩΜΑΤΑ

- 1 2 ΥΔΑΤΟΠΕΡΑΤΟ ΔΑΠΕΔΟ ΔΙΑΔΡΟΜΗΣ
  - 1. ΠΟΔΗΛΑΤΕΣ
  - 2. ΠΕΖΟΙ
- ΥΔΑΤΟΠΕΡΑΤΟ ΔΑΠΕΔΟ ΑΠΟ ΣΚΥΡΟΔΕΜΑ
- ΥΔΑΤΟΠΕΡΑΤΟ ΠΛΑΚΟΣΤΡΩΤΟ ΔΑΠΕΔΟ
- ΦΥΣΙΚΟ ΕΔΑΦΟΣ
- ΑΜΜΟΣ
- ΧΑΛΙΚΙ
- SOLAR
- ΧΥΤΟ ΔΑΠΕΔΟ
- ΞΥΛΙΝΟ ΔΑΠΕΔΟ-ΥΦΙΣΤΑΜΕΝΑ
- ΞΥΛΙΝΟ ΔΑΠΕΔΟ-ΠΡΟΤΕΙΝΟΜΕΝΑ
- ΕΙΔΙΚΟ ΔΑΠΕΔΟ ΑΣΦΑΛΕΙΑΣ ΠΑΙΔΙΚΗΣ ΧΑΡΑΣ
- ΑΣΦΑΛΤΟΣ ΥΦΙΣΤΑΜΕΝΕΣ ΔΙΑΔΡΟΜΕΣ
- ΥΔΑΤΙΝΟ ΣΤΟΙΧΕΙΟ
- KINETIC PAVEMENT

ΦΥΤΕΥΣΕΙΣ - ΔΕΝΤΡΑ & ΒΑΣΙΚΕΣ ΤΥΠΟΛΟΓΙΕΣ

- ΥΦΙΣΤΑΜΕΝΑ ΔΕΝΤΡΑ ΑΠΟ ΤΟΠΟΓΡΑΦΙΚΟ
- ΥΦΙΣΤΑΜΕΝΑ ΔΕΝΤΡΑ ΑΠΟ ΣΧΕΔΙΟ ΝΕΟΥ ΜΟΥΣΕΙΟΥ
- ΥΦΙΣΤΑΜΕΝΑ ΔΕΝΤΡΑ ΣΧΕΤΙΚΗ ΘΕΣΗ ΑΠΟ ΔΟΡΥΦΟΡΟ
- ΥΦΙΣΤΑΜΕΝΑ ΚΑΡΠΟΦΟΡΑ ΑΠΟ ΤΟΠΟΓΡΑΦΙΚΟ
- ΥΦΙΣΤΑΜΕΣ ΕΛΙΕΣ ΑΠΟ ΤΟΠΟΓΡΑΦΙΚΟ
- ΥΦΙΣΤΑΜΕΝΑ ΠΕΥΚΑ ΑΠΟ ΤΟΠΟΓΡΑΦΙΚΟ
- ΥΦΙΣΤΑΜΕΝΟΙ ΘΑΜΝΟΙ ΑΠΟ ΤΟΠΟΓΡΑΦΙΚΟ
- ΥΦΙΣΤΑΜΕΝΑ ΚΥΠΑΡΙΣΙΑ ΑΠΟ ΤΟΠΟΓΡΑΦΙΚΟ
- ΥΦΙΣΤΑΜΕΝΟΙ ΦΟΙΝΙΚΕΣ ΣΧΕΤΙΚΗ ΘΕΣΗ ΑΠΟ ΔΟΡΥΦΟΡΟ
- ΥΦΙΣΤΑΜΕΝΟΙ ΦΟΙΝΙΚΕΣ ΑΠΟ ΤΟΠΟΓΡΑΦΙΚΟ - ΜΕΤΑΦΥΤΕΥΣΗ
- ΥΦΙΣΤΑΜΕΝΑ ΔΕΝΤΡΑ ΑΠΟ ΤΟΠΟΓΡΑΦΙΚΟ - ΜΕΤΑΦΥΤΕΥΣΗ
- ΥΦΙΣΤΑΜΕΝΑ ΔΕΝΤΡΑ ΑΠΟ ΤΟΠΟΓΡΑΦΙΚΟ - ΑΠΟΚΟΠΗ
- ΚΗΠΟΙ ΑΓΡΙΟΛΟΥΛΟΥΔΩΝ
- ΘΕΡΑΠΕΥΤΙΚΟΙ ΚΗΠΟΙ
- ΜΕΣΟΓΕΙΑΚΟΙ ΚΗΠΟΙ
- ΑΙΣΘΗΤΗΡΙΑΚΟΙ - ΕΚΠΑΙΔΕΥΤΙΚΟΙ ΚΗΠΟΙ
- ΚΗΠΟΙ ΕΝΙΣΧΥΣΗΣ ΒΙΟΠΟΙΚΙΛΟΤΗΤΑΣ
- ΑΣΤΙΚΟΙ ΚΗΠΟΙ ΚΑΛΛΙΕΡΓΕΙΑΣ
- ΕΝΙΣΧΥΣΗ ΥΦΙΣΤΑΜΕΝΗΣ ΒΛΑΣΤΗΣΗΣ
- ΠΡΟΤΕΙΝΟΜΕΝΑ ΟΠΩΡΟΦΟΡΑ
- ΠΡΟΤΕΙΝΟΜΕΝΑ ΑΕΙΘΑΛΗ ΔΕΝΤΡΑ
- ΠΡΟΤΕΙΝΟΜΕΝΑ ΦΥΛΛΟΒΟΛΑ ΔΕΝΤΡΑ

ΑΛΛΕΣ ΚΑΤΑΣΚΕΥΕΣ

- ΥΦΙΣΤΑΜΕΝΕΣ ΚΑΤΑΣΚΕΥΕΣ
- ΠΡΟΤΕΙΝΟΜΕΝΕΣ ΚΑΤΑΣΚΕΥΕΣ
- ΠΥΛΕΣ ΠΡΟΣΒΑΣΗΣ & ΣΗΜΕΙΟ ΠΛΗΡΟΦΟΡΗΣΗΣ
- ΥΠΕΡΓΕΙΟ ΠΑΡΚΟ ΣΧΟΙΝΙΩΝ
- ΠΑΙΧΝΙΔΙ ΝΕΡΟΥ
- ΣΤΕΓΑΣΤΡΑ
- ΣΤΕΓΑΣΤΡΑ ΣΚΙΑΣΗΣ ΑΠΟ ΠΑΝΙ
- ΣΥΣΤΗΜΑ ΣΚΙΑΣΗΣ ΕΛΑΦΡΙΑΣ ΚΑΤΑΣΚΕΥΗΣ
- ΚΤΙΣΤΑ ΚΑΘΙΣΤΙΚΑ ΜΕ ΞΥΛΙΝΗ ΕΠΕΝΔΥΣΗ
- ΚΤΙΣΤΑ ΚΑΘΙΣΤΙΚΑ ΑΠΟ ΧΥΤΟ ΥΛΙΚΟ
- ΤΥΠΙΚΑ ΚΑΘΙΣΤΙΚΑ ΣΕ ΣΧΗΜΑ ΚΥΒΟΥ
- ΤΥΠΙΚΑ ΚΑΘΙΣΤΙΚΑ ΜΕ ΞΥΛΙΝΗ ΕΠΕΝΔΥΣΗ & ΚΡΥΦΟ ΦΩΤΙΣΜΟ
- ΤΣΟΥΛΙΘΡΑ
- ΣΥΡΜΑΤΟΚΙΒΩΤΙΑ (GABIONS) ΜΕ ΓΕΜΙΣΜΑ ΑΠΟ ΦΥΣΙΚΗ ΠΕΤΡΑ

ΜΕΤΑΤΡΟΠΕΣ & ΚΑΘΑΙΡΕΣΕΙΣ

- ΜΕΤΑΤΡΟΠΕΣ ΥΦΙΣΤΑΜΕΝΩΝ ΠΕΖΟΔΙΑΔΡΟΜΩΝ, ΠΟΔΗΛΑΤΟΔΡΟΜΩΝ & ΠΕΖΟΓΕΦΥΡΩΝ
- ΚΑΘΑΙΡΕΣΕΙΣ - ΠΕΡΙΓΡΑΜΜΑΤΑ

ΑΝΑΠΤΥΞΗ ΤΟΥ ΑΣΤΙΚΟΥ ΓΡΑΜΜΙΚΟΥ ΠΑΡΚΟΥ ΠΕΔΙΑΙΟΥ ΑΔ/1/2024

ΕΡΓΟΔΟΤΗΣ

ΔΙΑΔΗΜΟΤΙΚΗ ΑΝΑΠΤΥΞΙΑΚΩΝ ΕΡΓΩΝ ΛΕΥΚΩΣΙΑΣ ΛΤΔ
Διεύθυνση: Λεωφόρος Κωνσταντίνου Παλαιολόγου Αρ. 8, Λευκωσία Τ.Κ. 1011, 3ος Όροφος
Τηλ: +357 22797966, Fax: +357 22610110
email: daelarxeio@dael.cy

ΑΡΧΙΤΕΚΤΟΝΕΣ / ΜΗΧΑΝΙΚΟΙ

A. F. MODINOS & S. A. VRAHIMIS
CHARTERED ARCHITECTS & ENGINEERS
75 Steliou Hadjipetri Str., 2057 Strovolos, Nicosia | P. O. Box 25479
1310 Nicosia, Cyprus
tel: +357 22876050 | fax: +357 22358090 |
info@modinosvrahimis.com | www.modinosvrahimis.com

ΑΡΧΙΤΕΚΤΟΝΕΣ ΤΟΠΙΟΥ

MSLA
57 Ledra Str., Office No 13,
P.O.Box 20010, 1011 Nicosia
T: +357 22 668422
F: +357 22 665034

ΜΗΧΑΝΙΚΟΙ ΠΕΡΙΒΑΛΛΟΝΤΟΣ

I.A.CO Ltd
Environmental & Water Consultants
Διεύθυνση: Λεωφόρος Σταυρού 3, Γραφείο Αρ. 202, Στρόβολος 2035, Λευκωσία
Τηλ: +357 22429444, Fax: +357 22519904
email: info@iaco.com.cy

ΗΛΕΚΤΡΟΛΟΓΟΙ ΜΗΧΑΝΙΚΟΙ

ANDREOU
advanced engineering
Διεύθυνση: 28ης Οκτωβρίου
7104, Αραδίππου, Λάρνακα
Τηλ: +357 24532920
Fax: +357 24532980
christodoulos@andreouae.com

ΜΗΧΑΝΟΛΟΓΟΙ ΜΗΧΑΝΙΚΟΙ

CONENG
Διεύθυνση: Λεωφ. Αθαλάσσας 131,
2074, Στρόβολος, Λευκωσία
Τηλ: +357 22210595
Fax: +357 22107396
email: christodoulos@andreouae.com

ΕΠΙΜΕΤΡΗΤΕΣ ΠΟΣΟΤΗΤΩΝ

ABC
Διεύθυνση: Κινύρα 1, 4ος Όροφος
1102, Λευκωσία, Κύπρος
Τηλ: +357 22428181
email: info@abcconsultants.io

ΣΥΜΒΟΥΛΟΙ ΑΣΦΑΛΕΙΑΣ ΚΑΙ ΥΓΕΙΑΣ

Floros Panteli Associates L.L.C.
CONSULTING ENGINEERS
Διεύθυνση: Δημοσθένη Σεβέρη 28,
1080, Λευκωσία, Κύπρος
Τηλ: +357 22818826, Φαξ: +357 22660929
email: fpanteli@fpa.com.cy

ΣΥΜΒΟΥΛΟΙ ΕΞΥΠΝΗΣ ΠΟΛΗΣ

DEXTERA
CONSULTING
Διεύθυνση: Αγίου Παύλου 61, 1107, Λευκωσία, Κύπρος
Τηλ: +357 22260881, Mob: +357 95781009
email: gkaragiannopoulos@dexteraconsulting.com

ΣΗΜΕΙΩΣΕΙΣ

1. All measurements are in meters unless otherwise noted.
2. See Road Plans and Profiles Drawings for exact dimensions and road widths.
3. All levels are in MSL Datum.
4. All coordinates are in LTM Coordinate System.
5. The Contractor to confirm setting out with the distances from the site limits that are shown on the drawing.
6. Project Boundaries according to the Department of Lands and Surveys.
7. This drawing uses plot style 'monochrome'.
8. ΤΟ ΣΧΕΔΙΟ ΤΟΥ ΠΕΡΙΒΑΛΛΟΝΤΙΚΟΥ ΚΕΝΤΡΟΥ ΕΙΝΑΙ ΟΠΩΣ ΕΣΤΑΛΗ ΑΠΟ ΤΟΝ ΙΔΙΟΚΤΗΤΗ ΣΤΙΣ 27.05.25

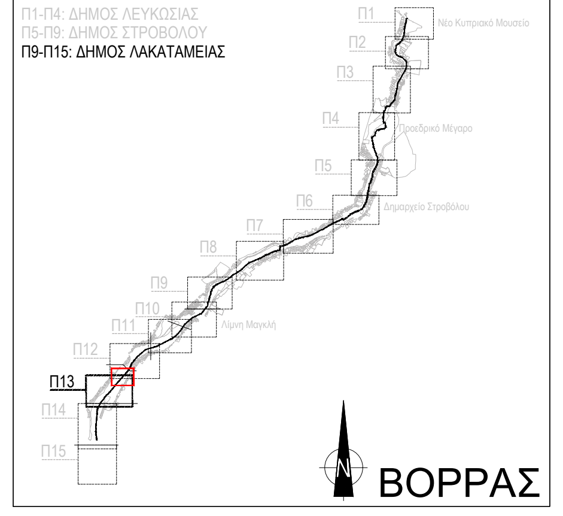

ΥΠΟΓΡΑΦΗ / ΣΦΡΑΓΙΔΑ

This drawing is being made available by the Project Consultants for exclusive use for the Pedieos Project. The person or entity receiving this drawing agrees to ensure the information contained herein is only disclosed to those persons or entities having a legitimate right to receive it. This drawing is not to be distributed or disclosed in whole or in part to any third parties without the prior written consent of the Consultants.

Rev.	ΣΗΜΕΙΩΣΗ	Date
04	Σχέδια Προμελέτης	25/05/2026
03	Σχέδια Προμελέτης	17/03/2026
02	Σχέδια Προμελέτης	06/03/2026
01	Σχέδια Προμελέτης	19/06/2025
00	Προσχέδια Προμελέτης	21/05/2025

ΤΙΤΛΟΣ ΣΧΕΔΙΟΥ

ΓΕΝΙΚΟ ΧΩΡΟΤΑΞΙΚΟ ΥΠΟΠΕΡΙΟΧΗΣ Π13
(ΣΧΕΔΙΟ 1/3)

ΚΩΔΙΚΟΣ ΣΧΕΔΙΟΥ:

ΕΚΔΟΤΗΣ	ΣΤΑΔΙΟ	Υ/ΠΕΡ	ΕΡΓΟ	ΕΙΔΙΚ.	ΑΡ. ΣΧ.	Rev.
MSLA	ΠΜ	Π13	ΓΧ	ΑΡΧ	100	04

Κλίμακα: 1:500
Date: 25/05/2026

ΣΧΕΔΙΑΣΜΟΣ	ΕΛΕΓΧΟΣ	ΕΓΚΡΙΣΗ
MCh	MSo	AVs

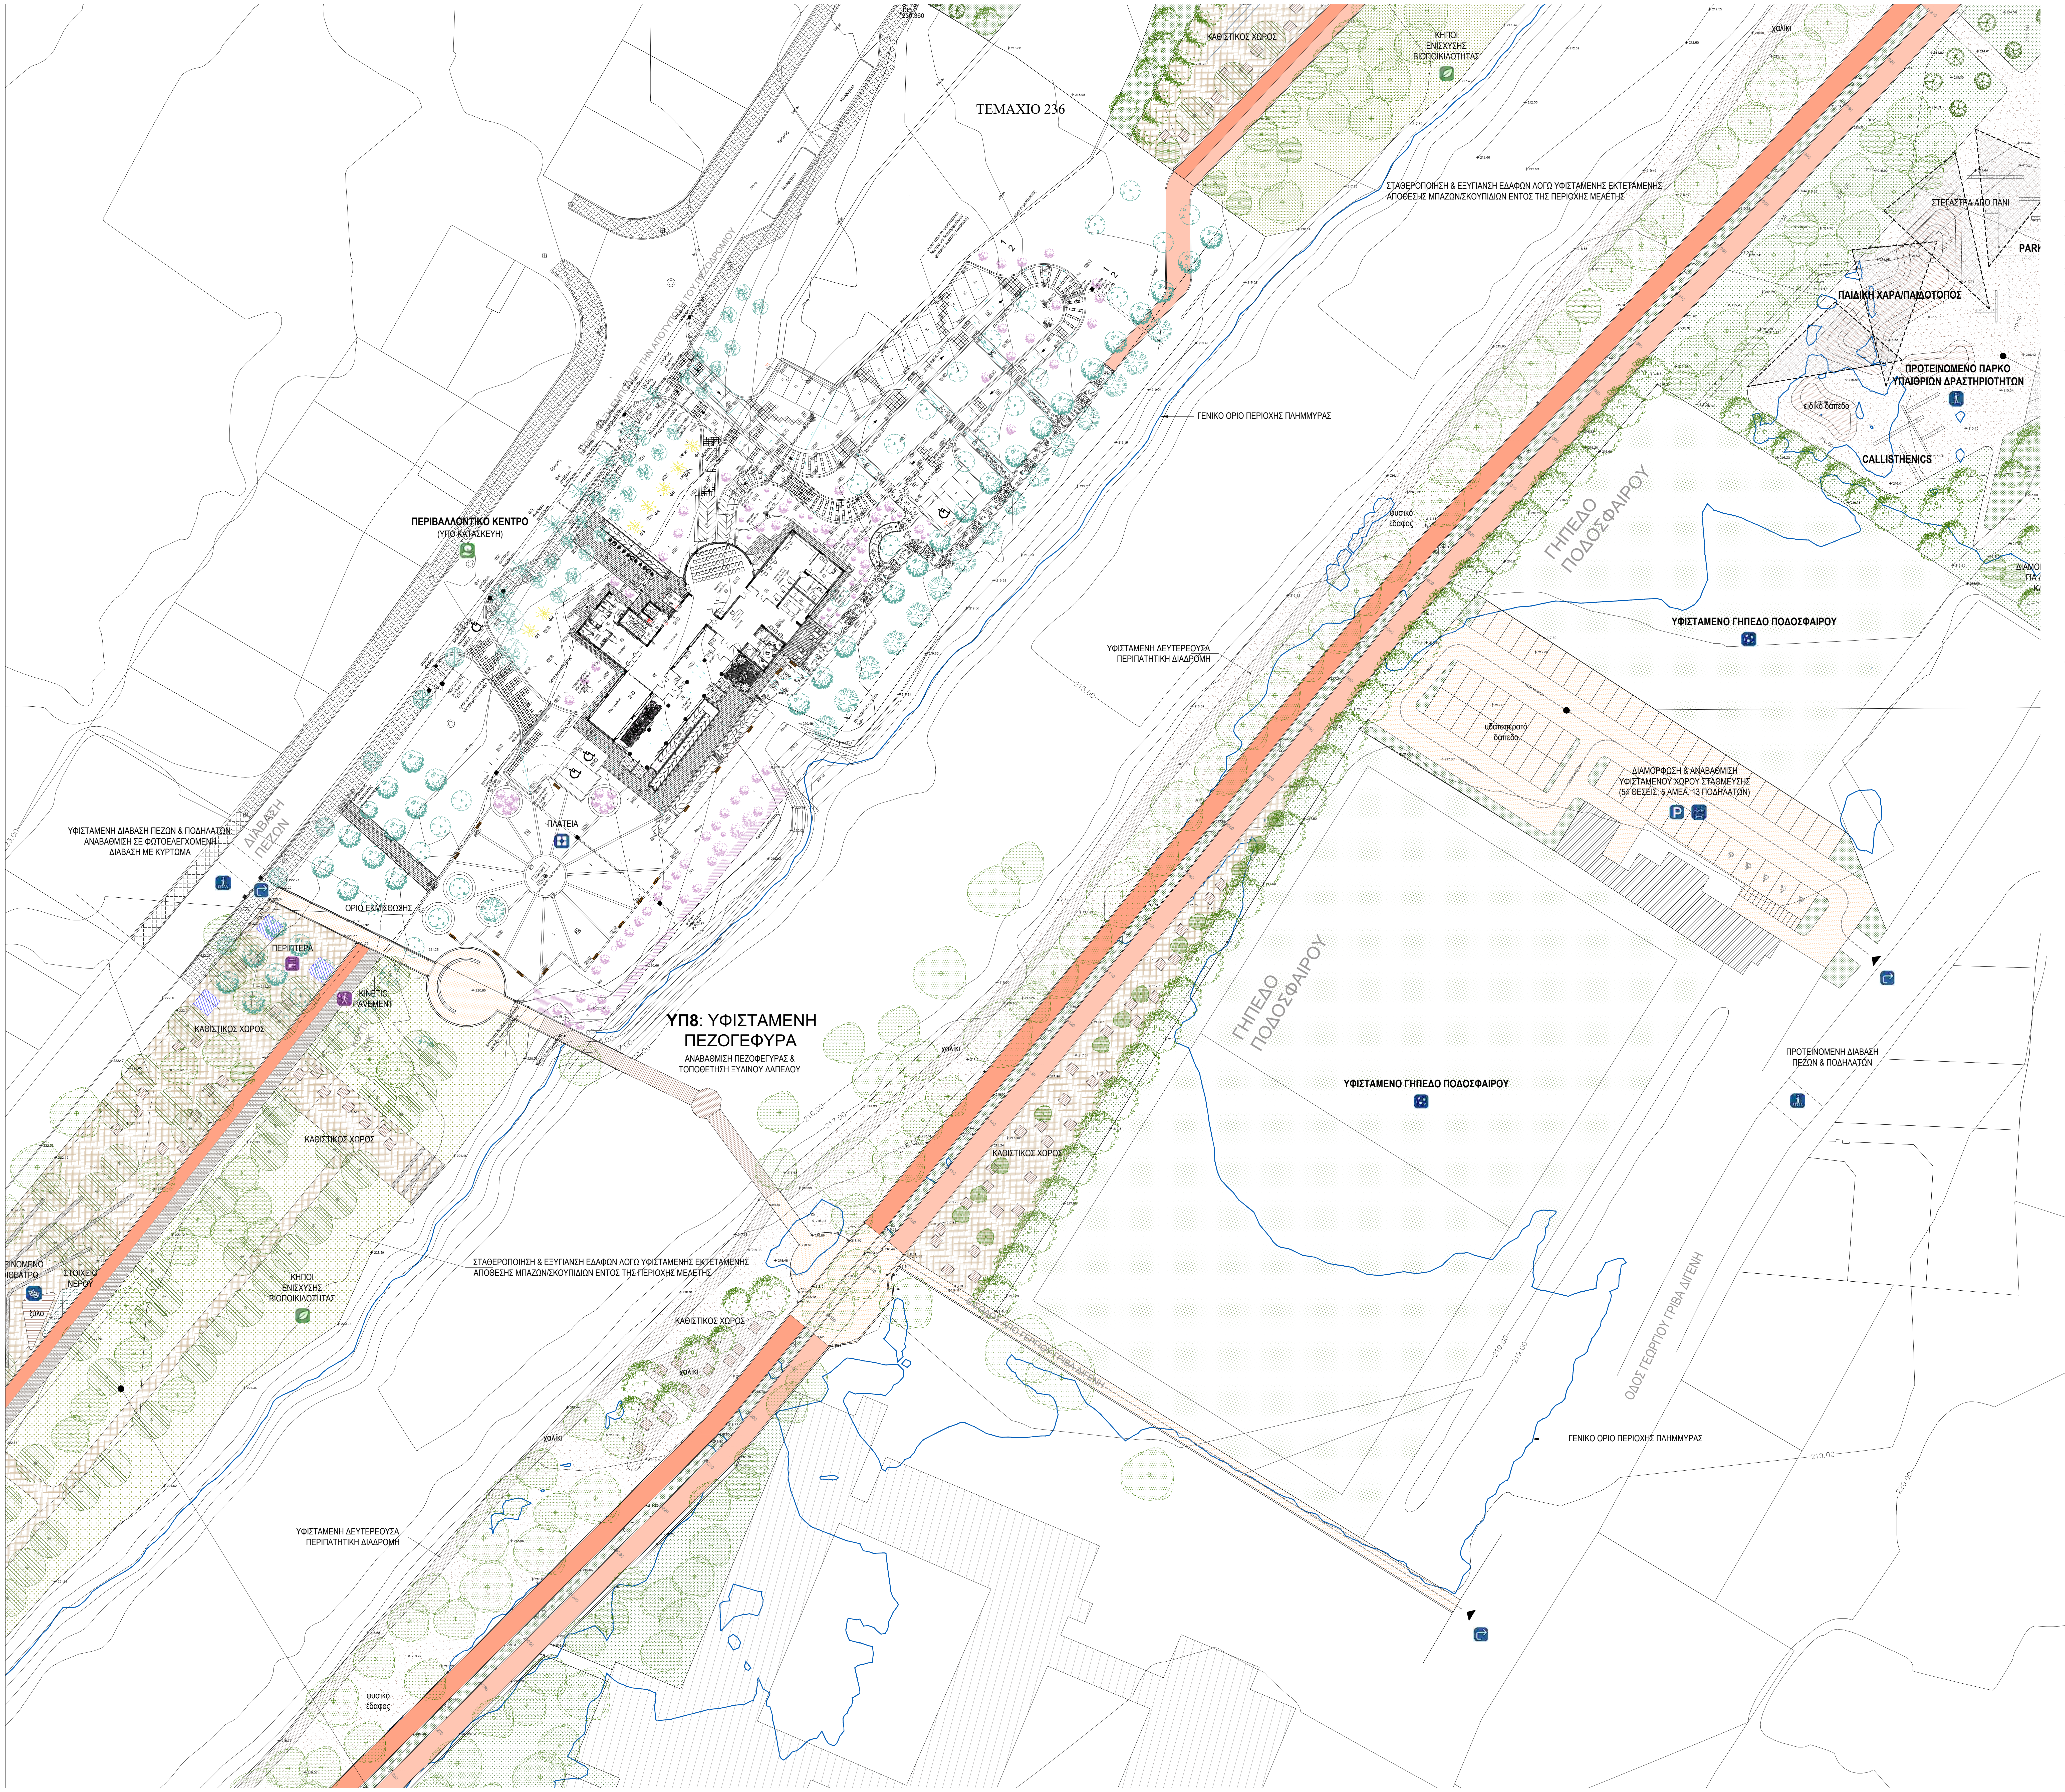
ΤΕΜΑΧΙΟ 236
ΚΑΘΙΣΤΙΚΟΣ ΧΩΡΟΣ
ΚΗΠΟΙ ΕΝΙΣΧΥΣΗΣ ΒΙΟΠΟΙΚΙΛΟΤΗΤΑΣ
ΣΤΑΘΕΡΟΠΟΙΗΣΗ & ΕΞΥΓΙΑΝΣΗ ΕΔΑΦΩΝ ΛΟΓΩ ΥΦΙΣΤΑΜΕΝΗΣ ΕΚΤΕΤΑΜΕΝΗΣ ΑΠΟΘΕΣΗΣ ΜΠΑΖΩΝ/ΣΚΟΥΠΙΔΙΩΝ ΕΝΤΟΣ ΤΗΣ ΠΕΡΙΟΧΗΣ ΜΕΛΕΤΗΣ
ΓΕΝΙΚΟ ΟΡΙΟ ΠΕΡΙΟΧΗΣ ΠΛΗΜΜΥΡΑΣ
ΣΤΕΓΑΣΤΡΑ ΑΠΟ ΠΑΝΙ
PARK
ΠΑΙΔΙΚΗ ΧΑΡΑ/ΠΑΙΔΟΤΟΠΟΣ
ΠΡΟΤΕΙΝΟΜΕΝΟ ΠΑΡΚΟ ΥΠΑΙΘΡΙΩΝ ΔΡΑΣΤΗΡΙΟΤΗΤΩΝ
ειδικό δάπεδο
CALLISTHENICS
χαλίκι
φυσικό έδαφος
ΓΗΠΕΔΟ ΠΟΔΟΣΦΑΙΡΟΥ
ΥΦΙΣΤΑΜΕΝΟ ΓΗΠΕΔΟ ΠΟΔΟΣΦΑΙΡΟΥ
υδατοπερατό δάπεδο
ΔΙΑΜΟΡΦΩΣΗ & ΑΝΑΒΑΘΜΙΣΗ ΥΦΙΣΤΑΜΕΝΟΥ ΧΩΡΟΥ ΣΤΑΘΜΕΥΣΗΣ (54 ΘΕΣΕΙΣ, 6 ΑΜΕΑ, 13 ΠΟΔΗΛΑΤΩΝ)
ΠΕΡΙΒΑΛΛΟΝΤΙΚΟ ΚΕΝΤΡΟ
(ΥΠΟ ΚΑΤΑΣΚΕΥΗ)
ΥΦΙΣΤΑΜΕΝΗ ΔΕΥΤΕΡΕΥΟΥΣΑ ΠΕΡΙΠΑΤΗΤΙΚΗ ΔΙΑΔΡΟΜΗ
ΥΦΙΣΤΑΜΕΝΗ ΔΙΑΒΑΣΗ ΠΕΖΩΝ & ΠΟΔΗΛΑΤΩΝ: ΑΝΑΒΑΘΜΙΣΗ ΣΕ ΦΩΤΟΕΛΕΓΧΟΜΕΝΗ ΔΙΑΒΑΣΗ ΜΕ ΚΥΡΤΩΜΑ
ΔΙΑΒΑΣΗ ΠΕΖΩΝ
ΠΛΑΤΕΙΑ
ΟΡΙΟ ΕΚΜΙΣΘΩΣΗΣ
ΠΕΡΙΠΤΕΡΑ
KINETIC PAVEMENT
ΥΠ8: ΥΦΙΣΤΑΜΕΝΗ ΠΕΖΟΓΕΦΥΡΑ
ΑΝΑΒΑΘΜΙΣΗ ΠΕΖΟΓΕΦΥΡΑΣ & ΤΟΠΟΘΕΤΗΣΗ ΞΥΛΙΝΟΥ ΔΑΠΕΔΟΥ
ΠΡΟΤΕΙΝΟΜΕΝΗ ΔΙΑΒΑΣΗ ΠΕΖΩΝ & ΠΟΔΗΛΑΤΩΝ
ΟΔΟΣ ΓΕΩΡΓΙΟΥ ΓΡΙΒΑ ΔΙΓΕΝΗ
ΣΤΟΙΧΕΙΟ ΝΕΡΟΥ
ξύλο
216.00
217.00
219.00
220.00
221.00
222.00

ΥΠΟΜΝΗΜΑ

ΣΧΕΔΙΟ ΔΡΑΣΕΩΝ

- ΔΙΑΧΕΙΡΙΣΗ ΠΛΥΜΜΗΡΑΣ
- ΕΝΙΣΧΥΣΗ ΒΙΟΠΟΙΚΙΛΟΤΗΤΑΣ
- ΑΠΟΚΑΤΑΣΤΑΣΗ ΔΙΚΤΥΟΥ ΕΠΙΦΑΝΕΙΑΚΩΝ ΡΟΩΝ
- ΔΙΑΧΕΙΡΙΣΗ ΛΥΜΑΤΩΝ
- ΟΙΚΟΛΟΓΙΚΕΣ ΠΡΑΚΤΙΚΕΣ ΚΑΛΛΙΕΡΓΕΙΑΣ
- ΑΠΟΜΑΚΡΥΝΣΗ ΑΔΕΣΠΟΤΩΝ ΓΑΤΩΝ
- ΣΗΜΕΙΟ ΑΝΑΠΑΡΑΓΩΓΗΣ ΜΕΛΙΣΣΩΝ ΚΑΙ ΠΕΤΑΛΟΥΔΩΝ
- ΠΕΡΙΒΑΛΛΟΝΤΙΚΟ ΚΕΝΤΡΟ
- ΣΗΜΕΙΟ ΕΙΣΟΔΟΥ
- ΧΩΡΟΣ ΣΤΑΘΜΕΥΣΗΣ
- ΔΗΜΟΣΙΕΣ ΤΟΥΑΛΕΤΕΣ (ΑΜΕΑ)
- ΣΗΜΕΙΟ ΠΛΗΡΟΦΟΡΙΩΝ
- BIKE HUB
- ΠΑΡΚΟ ΣΚΥΛΩΝ
- ΥΠΑΙΘΡΙΟ ΑΜΦΙΘΕΑΤΡΟ
- ΣΗΜΕΙΟ ΞΕΚΟΥΡΑΣΗΣ
- ΤΕΧΝΗ
- ΔΙΑΣΤΑΥΡΩΣΗ
- ΠΛΑΤΕΙΑ
- ΓΗΠΕΔΟ ΠΟΔΟΣΦΑΙΡΟΥ
- ΓΗΠΕΔΟ BEACH VOLLEY
- ΓΗΠΕΔΟ ΚΑΛΑΘΟΣΦΑΙΡΑΣ
- ΓΗΠΕΔΟ ΑΝΤΙΣΦΑΙΡΙΣΗΣ
- ΠΑΡΚΟ ΠΟΔΗΛΑΤΩΝ
- SCATE PARK
- ΥΠΑΙΘΡΙΟ ΓΥΜΝΑΣΤΗΡΙΟ
- ΣΗΜΕΙΟ ΕΚΤΑΚΤΗΣ ΑΝΑΓΚΗΣ
- ΓΕΦΥΡΑ
- ΣΤΕΓΑΣΤΡΟ
- ΠΕΡΙΠΤΕΡΟ - ΠΩΛΗΤΗΡΙΟ
- ΑΝΑΨΥΚΤΗΡΙΟ
- KINETIC PAVEMENT
- SOLAR PAVEMENT
- ΠΑΙΔΙΚΗ ΧΑΡΑ (NATURE PLAYGROUND)
- ΠΑΙΔΙΚΗ ΧΑΡΑ (ENERGY PLAYGROUND)
- ΘΕΡΑΠΕΥΤΙΚΟΣ ΚΗΠΟΣ Ή ΠΑΡΚΟ ΑΙΣΘΗΣΑΙΩΝ
- ΜΟΥΣΕΙΟ
- ΣΗΜΕΙΟ ΦΟΡΤΙΣΗΣ ΗΛΕΚΤΡΙΚΩΝ ΟΧΗΜΑΤΩΝ
- ΚΑΔΟΙ ΑΝΑΚΥΚΛΩΣΗΣ(PMD) ΚΑΙ ΑΠΟΡΡΙΜΑΤΩΝ
- ΔΙΚΤΥΑ ΦΩΤΙΣΤΙΚΩΝ, ΚΑΜΕΡΩΝ ΑΣΦΑΛΕΙΑΣ ΚΑΙ ΠΥΡΟΣΒΕΣΤΙΚΩΝ ΦΩΛΙΩΝ

ΓΕΝΙΚΑ

- EX. +149.00 ΥΦΙΣΤΑΜΕΝΑΥΨΟΜΕΤΡΑ
- FL +149.00 ΠΡΟΤΕΙΝΟΜΕΝΑ ΥΨΟΜΕΤΡΑ
- ΟΡΙΟ ΠΕΡΙΟΧΗΣ ΠΑΡΕΜΒΑΣΗΣ
- 149 ΙΣΟΒΑΘΕΙΣ ΚΑΜΠΥΛΕΣ ΠΛΗΜΜΥΡΑΣ - ΠΕΡΙΟΔΟΣ ΕΠΑΝΑΦΟΡΑΣ 20 ΧΡΟΝΙΑ

ΥΛΙΚΑ - ΔΑΠΕΔΟΣΤΡΩΣΕΙΣ & ΤΕΛΕΙΩΜΑΤΑ

- 1 2 ΥΔΑΤΟΠΕΡΑΤΟ ΔΑΠΕΔΟ ΔΙΑΔΡΟΜΗΣ
  - 1. ΠΟΔΗΛΑΤΕΣ
  - 2. ΠΕΖΟΙ
- ΥΔΑΤΟΠΕΡΑΤΟ ΔΑΠΕΔΟ ΑΠΟ ΣΚΥΡΟΔΕΜΑ
- ΥΔΑΤΟΠΕΡΑΤΟ ΠΛΑΚΟΣΤΡΩΤΟ ΔΑΠΕΔΟ
- ΦΥΣΙΚΟ ΕΔΑΦΟΣ
- ΑΜΜΟΣ
- ΧΑΛΙΚΙ
- SOLAR
- ΧΥΤΟ ΔΑΠΕΔΟ
- ΞΥΛΙΝΟ ΔΑΠΕΔΟ-ΥΦΙΣΤΑΜΕΝΑ
- ΞΥΛΙΝΟ ΔΑΠΕΔΟ-ΠΡΟΤΕΙΝΟΜΕΝΑ
- ΕΙΔΙΚΟ ΔΑΠΕΔΟ ΑΣΦΑΛΕΙΑΣ ΠΑΙΔΙΚΗΣ ΧΑΡΑΣ
- ΑΣΦΑΛΤΟΣ ΥΦΙΣΤΑΜΕΝΕΣ ΔΙΑΔΡΟΜΕΣ
- ΥΔΑΤΙΝΟ ΣΤΟΙΧΕΙΟ
- KINETIC PAVEMENT

ΦΥΤΕΥΣΕΙΣ - ΔΕΝΤΡΑ & ΒΑΣΙΚΕΣ ΤΥΠΟΛΟΓΙΕΣ

- ΥΦΙΣΤΑΜΕΝΑ ΔΕΝΤΡΑ ΑΠΟ ΤΟΠΟΓΡΑΦΙΚΟ
- ΥΦΙΣΤΑΜΕΝΑ ΔΕΝΤΡΑ ΑΠΟ ΣΧΕΔΙΟ ΝΕΟΥ ΜΟΥΣΕΙΟΥ
- ΥΦΙΣΤΑΜΕΝΑ ΔΕΝΤΡΑ ΣΧΕΤΙΚΗ ΘΕΣΗ ΑΠΟ ΔΟΡΥΦΟΡΟ
- ΥΦΙΣΤΑΜΕΝΑ ΚΑΡΠΟΦΟΡΑ ΑΠΟ ΤΟΠΟΓΡΑΦΙΚΟ
- ΥΦΙΣΤΑΜΕΣ ΕΛΙΕΣ ΑΠΟ ΤΟΠΟΓΡΑΦΙΚΟ
- ΥΦΙΣΤΑΜΕΝΑ ΠΕΥΚΑ ΑΠΟ ΤΟΠΟΓΡΑΦΙΚΟ
- ΥΦΙΣΤΑΜΕΝΟΙ ΘΑΜΝΟΙ ΑΠΟ ΤΟΠΟΓΡΑΦΙΚΟ
- ΥΦΙΣΤΑΜΕΝΑ ΚΥΠΑΡΙΣΙΑ ΑΠΟ ΤΟΠΟΓΡΑΦΙΚΟ
- ΥΦΙΣΤΑΜΕΝΟΙ ΦΟΙΝΙΚΕΣ ΣΧΕΤΙΚΗ ΘΕΣΗ ΑΠΟ ΔΟΡΥΦΟΡΟ
- ΥΦΙΣΤΑΜΕΝΟΙ ΦΟΙΝΙΚΕΣ ΑΠΟ ΤΟΠΟΓΡΑΦΙΚΟ - ΜΕΤΑΦΥΤΕΥΣΗ
- ΥΦΙΣΤΑΜΕΝΑ ΔΕΝΤΡΑ ΑΠΟ ΤΟΠΟΓΡΑΦΙΚΟ - ΜΕΤΑΦΥΤΕΥΣΗ
- ΥΦΙΣΤΑΜΕΝΑ ΔΕΝΤΡΑ ΑΠΟ ΤΟΠΟΓΡΑΦΙΚΟ - ΑΠΟΚΟΠΗ
- ΚΗΠΟΙ ΑΓΡΙΟΛΟΥΛΟΥΔΩΝ
- ΘΕΡΑΠΕΥΤΙΚΟΙ ΚΗΠΟΙ
- ΜΕΣΟΓΕΙΑΚΟΙ ΚΗΠΟΙ
- ΑΙΣΘΗΤΗΡΙΑΚΟΙ - ΕΚΠΑΙΔΕΥΤΙΚΟΙ ΚΗΠΟΙ
- ΚΗΠΟΙ ΕΝΙΣΧΥΣΗΣ ΒΙΟΠΟΙΚΙΛΟΤΗΤΑΣ
- ΑΣΤΙΚΟΙ ΚΗΠΟΙ ΚΑΛΛΙΕΡΓΕΙΑΣ
- ΕΝΙΣΧΥΣΗ ΥΦΙΣΤΑΜΕΝΗΣ ΒΛΑΣΤΗΣΗΣ
- ΠΡΟΤΕΙΝΟΜΕΝΑ ΟΠΩΡΟΦΟΡΑ
- ΠΡΟΤΕΙΝΟΜΕΝΑ ΑΕΙΘΑΛΗ ΔΕΝΤΡΑ
- ΠΡΟΤΕΙΝΟΜΕΝΑ ΦΥΛΛΟΒΟΛΑ ΔΕΝΤΡΑ

ΑΛΛΕΣ ΚΑΤΑΣΚΕΥΕΣ

- ΥΦΙΣΤΑΜΕΝΕΣ ΚΑΤΑΣΚΕΥΕΣ
- ΠΡΟΤΕΙΝΟΜΕΝΕΣ ΚΑΤΑΣΚΕΥΕΣ
- ΠΥΛΕΣ ΠΡΟΣΒΑΣΗΣ & ΣΗΜΕΙΟ ΠΛΗΡΟΦΟΡΗΣΗΣ
- ΥΠΕΡΓΕΙΟ ΠΑΡΚΟ ΣΧΟΙΝΙΩΝ
- ΠΑΙΧΝΙΔΙ ΝΕΡΟΥ
- ΣΤΕΓΑΣΤΡΑ
- ΣΤΕΓΑΣΤΡΑ ΣΚΙΑΣΗΣ ΑΠΟ ΠΑΝΙ
- ΣΥΣΤΗΜΑ ΣΚΙΑΣΗΣ ΕΛΑΦΡΙΑΣ ΚΑΤΑΣΚΕΥΗΣ
- ΚΤΙΣΤΑ ΚΑΘΙΣΤΙΚΑ ΜΕ ΞΥΛΙΝΗ ΕΠΕΝΔΥΣΗ
- ΚΤΙΣΤΑ ΚΑΘΙΣΤΙΚΑ ΑΠΟ ΧΥΤΟ ΥΛΙΚΟ
- ΤΥΠΙΚΑ ΚΑΘΙΣΤΙΚΑ ΣΕ ΣΧΗΜΑ ΚΥΒΟΥ
- ΤΥΠΙΚΑ ΚΑΘΙΣΤΙΚΑ ΜΕ ΞΥΛΙΝΗ ΕΠΕΝΔΥΣΗ & ΚΡΥΦΟ ΦΩΤΙΣΜΟ
- ΤΣΟΥΛΙΘΡΑ
- ΣΥΡΜΑΤΟΚΙΒΩΤΙΑ (GABIONS) ΜΕ ΓΕΜΙΣΜΑ ΑΠΟ ΦΥΣΙΚΗ ΠΕΤΡΑ

ΜΕΤΑΤΡΟΠΕΣ & ΚΑΘΑΙΡΕΣΕΙΣ

- ΜΕΤΑΤΡΟΠΕΣ ΥΦΙΣΤΑΜΕΝΩΝ ΠΕΖΟΔΙΑΔΡΟΜΩΝ, ΠΟΔΗΛΑΤΟΔΡΟΜΩΝ & ΠΕΖΟΓΕΦΥΡΩΝ
- ΚΑΘΑΙΡΕΣΕΙΣ - ΠΕΡΙΓΡΑΜΜΑΤΑ

ΑΝΑΠΤΥΞΗ ΤΟΥ
ΑΣΤΙΚΟΥ ΓΡΑΜΜΙΚΟΥ ΠΑΡΚΟΥ
ΠΕΔΙΑΙΟΥ ΑΔ/1/2024

ΕΡΓΟΔΟΤΗΣ

ΔΙΑΔΗΜΟΤΙΚΗ ΑΝΑΠΤΥΞΙΑΚΩΝ ΕΡΓΩΝ ΛΕΥΚΩΣΙΑΣ ΛΤΔ

Διεύθυνση: Λεωφόρος Κωνσταντίνου Παλαιολόγου Αρ. 8, Λευκωσία Τ.Κ. 1011, 3ος Όροφος
Τηλ: +357 22797966, Fax: +357 22610110
email: daelarxeio@dael.cy

ΑΡΧΙΤΕΚΤΟΝΕΣ / ΜΗΧΑΝΙΚΟΙ

A. F. MODINOS & S. A. VRAHIMIS
CHARTERED ARCHITECTS & ENGINEERS
75 Steliou Hadjipetri Str., 2057 Strovolos, Nicosia | P. O. Box 25479
1310 Nicosia, Cyprus
tel: +357 22876050 | fax: +357 22358090 |
info@modinosvrahimis.com | www.modinosvrahimis.com

ΑΡΧΙΤΕΚΤΟΝΕΣ ΤΟΠΙΟΥ

MSLA
57 Ledra Str., Office No 13,
P.O.Box 20010, 1011 Nicosia
T: +357 22 668422
F: +357 22 665034

ΜΗΧΑΝΙΚΟΙ ΠΕΡΙΒΑΛΛΟΝΤΟΣ

I.A.CO Ltd
Environmental & Water Consultants
Διεύθυνση: Λεωφόρος Σταυρού 3, Γραφείο Αρ. 202, Στρόβολος 2035, Λευκωσία
Τηλ: +357 22429444, Fax: +357 22519904
email: info@iaco.com.cy

ΗΛΕΚΤΡΟΛΟΓΟΙ ΜΗΧΑΝΙΚΟΙ

ANDREOU advanced engineering
Διεύθυνση: 28ης Οκτωβρίου
7104, Αραδίππου, Λάρνακα
Τηλ: +357 24532920
Fax: +357 24532980
christodoulos@andreouae.com

ΜΗΧΑΝΟΛΟΓΟΙ ΜΗΧΑΝΙΚΟΙ

CONENG
Διεύθυνση: Λεωφ. Αθαλάσσας 131,
2074, Στρόβολος, Λευκωσία
Τηλ: +357 22210595
Fax: +357 22107396
email: christodoulos@andreouae.com

ΕΠΙΜΕΤΡΗΤΕΣ ΠΟΣΟΤΗΤΩΝ

ABC
Διεύθυνση: Κινύρα 1, 4ος Όροφος
1102, Λευκωσία, Κύπρος
Τηλ: +357 22428181
email: info@abcconsultants.io

ΣΥΜΒΟΥΛΟΙ ΑΣΦΑΛΕΙΑΣ ΚΑΙ ΥΓΕΙΑΣ

Floros Panteli Associates L.L.C.
CONSULTING ENGINEERS
Διεύθυνση: Δημοσθένη Σεβέρη 28,
1080, Λευκωσία, Κύπρος
Τηλ: +357 22818826, Φαξ: +357 22660929
email: fpanteli@fpa.com.cy

ΣΥΜΒΟΥΛΟΙ ΕΞΥΠΝΗΣ ΠΟΛΗΣ

DEXTERA
CONSULTING
Διεύθυνση: Αγίου Παύλου 61, 1107, Λευκωσία, Κύπρος
Τηλ: +357 22260881, Mob: +357 95781009
email: gkaragiannopoulos@dexteraconsulting.com

ΣΗΜΕΙΩΣΕΙΣ

1. All measurements are in meters unless otherwise noted.
2. See Road Plans and Profiles Drawings for exact dimensions and road widths.
3. All levels are in MSL Datum.
4. All coordinates are in LTM Coordinate System.
5. The Contractor to confirm setting out with the distances from the site limits that are shown on the drawing.
6. Project Boundaries according to the Department of Lands and Surveys.
7. This drawing uses plot style 'monochrome'.
8. ΤΟ ΣΧΕΔΙΟ ΤΟΥ ΠΕΡΙΒΑΛΛΟΝΤΙΚΟΥ ΚΕΝΤΡΟΥ ΕΙΝΑΙ ΟΠΩΣ ΕΣΤΑΛΗ ΑΠΟ ΤΟΝ ΙΔΙΟΚΤΗΤΗ ΣΤΙΣ 27.05.25

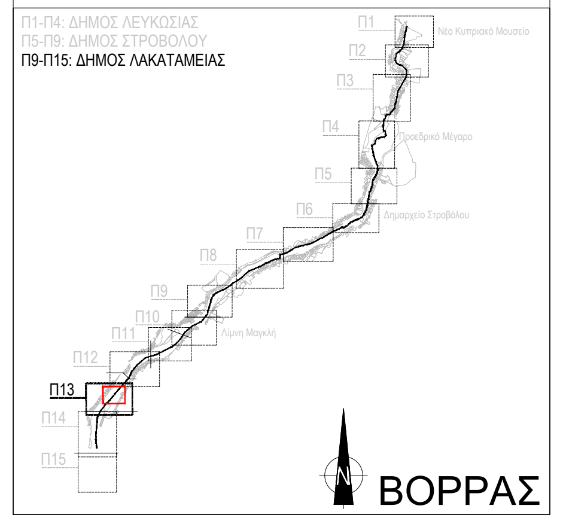

ΥΠΟΓΡΑΦΗ / ΣΦΑΓΙΔΑ

This drawing is being made available by the Project Consultants for exclusive use for the Pedieos Project. The person or entity receiving this drawing agrees to ensure the information contained herein is only disclosed to those persons or entities having a legitimate right to receive it. This drawing is not to be distributed or disclosed in whole or in part to any third parties without the prior written consent of the Consultants.

Rev.	ΣΗΜΕΙΩΣΗ	Date
04	Σχέδια Προμελέτης	25/05/2026
03	Σχέδια Προμελέτης	17/03/2026
02	Σχέδια Προμελέτης	06/03/2026
01	Σχέδια Προμελέτης	19/06/2025
00	Προσχέδια Προμελέτης	21/05/2025

ΤΙΤΛΟΣ ΣΧΕΔΙΟΥ

ΓΕΝΙΚΟ ΧΩΡΟΤΑΞΙΚΟ ΥΠΟΠΕΡΙΟΧΗΣ Π13
(ΣΧΕΔΙΟ 2/3)

ΚΩΔΙΚΟΣ ΣΧΕΔΙΟΥ:

ΕΚΔΟΤΗΣ	ΣΤΑΔΙΟ	Υ/ΠΕΡ	ΕΡΓΟ	ΕΙΔΙΚ.	ΑΡ. ΣΧ.	Rev.
MSLA	ΠΜ	Π13	ΓΧ	ΑΡΧ	101	04

Κλίμακα: 1:500
Date: 25/05/2026

ΣΧΕΔΙΑΣΜΟΣ	ΕΛΕΓΧΟΣ	ΕΓΚΡΙΣΗ
MCh	MSo	AVs

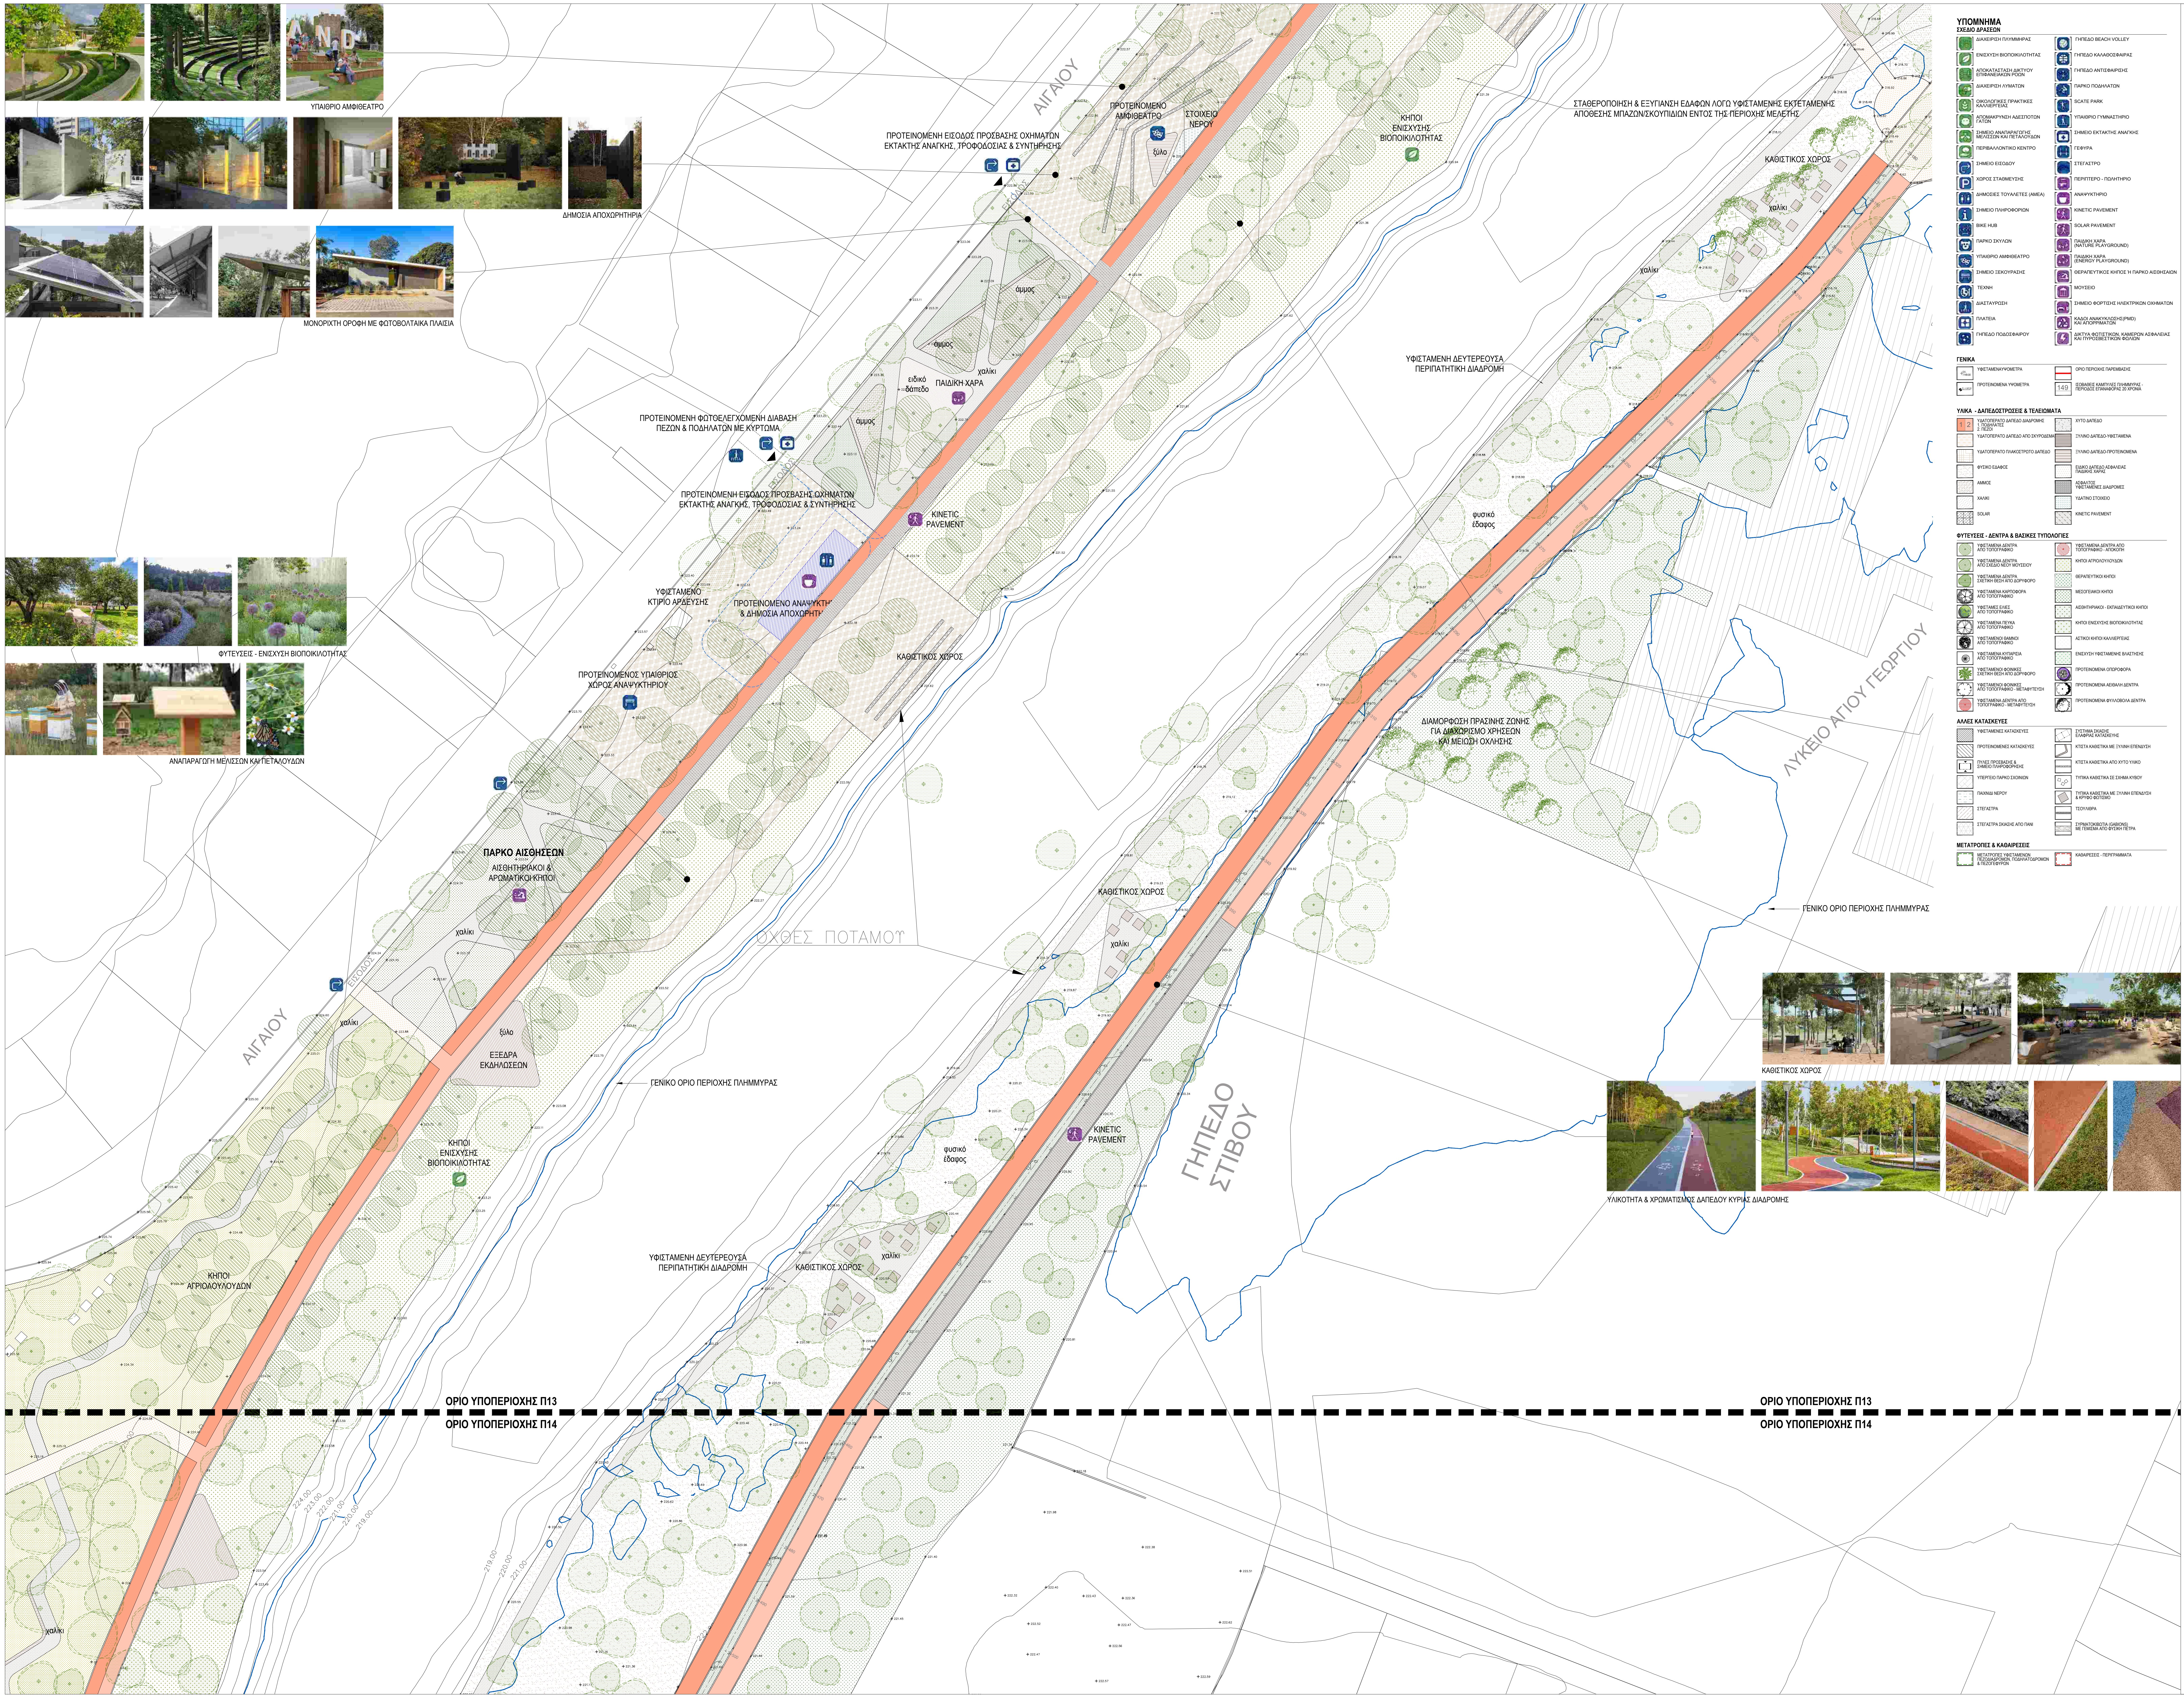
ΑΙΓΑΙΟΥ
ΠΡΟΤΕΙΝΟΜΕΝΗ ΕΙΣΟΔΟΣ ΠΡΟΣΒΑΣΗΣ ΟΧΗΜΑΤΩΝ ΕΚΤΑΚΤΗΣ ΑΝΑΓΚΗΣ, ΤΡΟΦΟΔΟΣΙΑΣ & ΣΥΝΤΗΡΗΣΗΣ
ΕΙΣΟΔΟΣ
ΠΡΟΤΕΙΝΟΜΕΝΟ ΑΜΦΙΘΕΑΤΡΟ
ΣΤΟΙΧΕΙΟ ΝΕΡΟΥ
ξύλο
ΚΗΠΟΙ ΕΝΙΣΧΥΣΗΣ ΒΙΟΠΟΙΚΙΛΟΤΗΤΑΣ
ΣΤΑΘΕΡΟΠΟΙΗΣΗ & ΕΞΥΓΙΑΝΣΗ ΕΔΑΦΩΝ ΛΟΓΩ ΥΦΙΣΤΑΜΕΝΗΣ ΕΚΤΕΤΑΜΕΝΗΣ ΑΠΟΘΕΣΗΣ ΜΠΑΖΩΝ/ΣΚΟΥΠΙΔΙΩΝ ΕΝΤΟΣ ΤΗΣ ΠΕΡΙΟΧΗΣ ΜΕΛΕΤΗΣ
ΚΑΘΙΣΤΙΚΟΣ ΧΩΡΟΣ
χαλίκι
άμμος
άμμος
ειδικό δάπεδο
ΠΑΙΔΙΚΗ ΧΑΡΑ
χαλίκι
άμμος
ΠΡΟΤΕΙΝΟΜΕΝΗ ΦΩΤΟΕΛΕΓΧΟΜΕΝΗ ΔΙΑΒΑΣΗ ΠΕΖΩΝ & ΠΟΔΗΛΑΤΩΝ ΜΕ ΚΥΡΤΩΜΑ
ΕΙΣΟΔΟΣ
ΠΡΟΤΕΙΝΟΜΕΝΗ ΕΙΣΟΔΟΣ ΠΡΟΣΒΑΣΗΣ ΟΧΗΜΑΤΩΝ ΕΚΤΑΚΤΗΣ ΑΝΑΓΚΗΣ, ΤΡΟΦΟΔΟΣΙΑΣ & ΣΥΝΤΗΡΗΣΗΣ
KINETIC PAVEMENT
ΥΦΙΣΤΑΜΕΝΗ ΔΕΥΤΕΡΕΟΥΣΑ ΠΕΡΙΠΑΤΗΤΙΚΗ ΔΙΑΔΡΟΜΗ
χαλίκι
φυσικό έδαφος
ΥΦΙΣΤΑΜΕΝΟ ΚΤΙΡΙΟ ΑΡΔΕΥΣΗΣ
ΠΡΟΤΕΙΝΟΜΕΝΟ ΑΝΑΨΥΚΤΗΡΙΟ & ΔΗΜΟΣΙΑ ΑΠΟΧΩΡΗΤΗΡΙΑ
ΚΑΘΙΣΤΙΚΟΣ ΧΩΡΟΣ
ΠΡΟΤΕΙΝΟΜΕΝΟΣ ΥΠΑΙΘΡΙΟΣ ΧΩΡΟΣ ΑΝΑΨΥΚΤΗΡΙΟΥ
ΛΥΚΕΙΟ ΑΓΙΟΥ ΓΕΩΡΓΙΟΥ
ΔΙΑΜΟΡΦΩΣΗ ΠΡΑΣΙΝΗΣ ΖΩΝΗΣ ΓΙΑ ΔΙΑΧΩΡΙΣΜΟ ΧΡΗΣΕΩΝ ΚΑΙ ΜΕΙΩΣΗ ΟΧΛΗΣΗΣ
ΠΑΡΚΟ ΑΙΣΘΗΣΕΩΝ
ΑΙΣΘΗΤΗΡΙΑΚΟΙ & ΑΡΩΜΑΤΙΚΟΙ ΚΗΠΟΙ
χαλίκι
ΟΧΘΕΣ ΠΟΤΑΜΟΥ
ΚΑΘΙΣΤΙΚΟΣ ΧΩΡΟΣ
χαλίκι
ΓΕΝΙΚΟ ΟΡΙΟ ΠΕΡΙΟΧΗΣ ΠΛΗΜΜΥΡΑΣ
ΕΙΣΟΔΟΣ
ΑΙΓΑΙΟΥ
χαλίκι
ξύλο
ΕΞΕΔΡΑ ΕΚΔΗΛΩΣΕΩΝ
ΓΕΝΙΚΟ ΟΡΙΟ ΠΕΡΙΟΧΗΣ ΠΛΗΜΜΥΡΑΣ
ΓΗΠΕΔΟ ΣΤΙΒΟΥ
KINETIC PAVEMENT
φυσικό έδαφος
ΚΗΠΟΙ ΕΝΙΣΧΥΣΗΣ ΒΙΟΠΟΙΚΙΛΟΤΗΤΑΣ
ΥΦΙΣΤΑΜΕΝΗ ΔΕΥΤΕΡΕΟΥΣΑ ΠΕΡΙΠΑΤΗΤΙΚΗ ΔΙΑΔΡΟΜΗ
ΚΑΘΙΣΤΙΚΟΣ ΧΩΡΟΣ
χαλίκι
ΚΗΠΟΙ ΑΓΡΙΟΛΟΥΛΟΥΔΩΝ
ΟΡΙΟ ΥΠΟΠΕΡΙΟΧΗΣ Π13
ΟΡΙΟ ΥΠΟΠΕΡΙΟΧΗΣ Π14
ΟΡΙΟ ΥΠΟΠΕΡΙΟΧΗΣ Π13
ΟΡΙΟ ΥΠΟΠΕΡΙΟΧΗΣ Π14
χαλίκι

ΥΠΑΙΘΡΙΟ ΑΜΦΙΘΕΑΤΡΟ

ΔΗΜΟΣΙΑ ΑΠΟΧΩΡΗΤΗΡΙΑ

ΜΟΝΟΡΙΧΤΗ ΟΡΟΦΗ ΜΕ ΦΩΤΟΒΟΛΤΑΙΚΑ ΠΛΑΙΣΙΑ

ΦΥΤΕΥΣΕΙΣ - ΕΝΙΣΧΥΣΗ ΒΙΟΠΟΙΚΙΛΟΤΗΤΑΣ

ΑΝΑΠΑΡΑΓΩΓΗ ΜΕΛΙΣΣΩΝ ΚΑΙ ΠΕΤΑΛΟΥΔΩΝ

ΚΑΘΙΣΤΙΚΟΣ ΧΩΡΟΣ

ΥΛΙΚΟΤΗΤΑ & ΧΡΩΜΑΤΙΣΜΟΣ ΔΑΠΕΔΟΥ ΚΥΡΙΑΣ ΔΙΑΔΡΟΜΗΣ

ΥΠΟΜΝΗΜΑ

ΣΧΕΔΙΟ ΔΡΑΣΕΩΝ

- ΔΙΑΧΕΙΡΙΣΗ ΠΛΥΜΜΗΡΑΣ
- ΕΝΙΣΧΥΣΗ ΒΙΟΠΟΙΚΙΛΟΤΗΤΑΣ
- ΑΠΟΚΑΤΑΣΤΑΣΗ ΔΙΚΤΥΟΥ ΕΠΙΦΑΝΕΙΑΚΩΝ ΡΟΩΝ
- ΔΙΑΧΕΙΡΙΣΗ ΛΥΜΑΤΩΝ
- ΟΙΚΟΛΟΓΙΚΕΣ ΠΡΑΚΤΙΚΕΣ ΚΑΛΛΙΕΡΓΕΙΑΣ
- ΑΠΟΜΑΚΡΥΝΣΗ ΑΔΕΣΠΟΤΩΝ ΓΑΤΩΝ
- ΣΗΜΕΙΟ ΑΝΑΠΑΡΑΓΩΓΗΣ ΜΕΛΙΣΣΩΝ ΚΑΙ ΠΕΤΑΛΟΥΔΩΝ
- ΠΕΡΙΒΑΛΛΟΝΤΙΚΟ ΚΕΝΤΡΟ
- ΣΗΜΕΙΟ ΕΙΣΟΔΟΥ
- ΧΩΡΟΣ ΣΤΑΘΜΕΥΣΗΣ
- ΔΗΜΟΣΙΕΣ ΤΟΥΑΛΕΤΕΣ (ΑΜΕΑ)
- ΣΗΜΕΙΟ ΠΛΗΡΟΦΟΡΙΩΝ
- BIKE HUB
- ΠΑΡΚΟ ΣΚΥΛΩΝ
- ΥΠΑΙΘΡΙΟ ΑΜΦΙΘΕΑΤΡΟ
- ΣΗΜΕΙΟ ΞΕΚΟΥΡΑΣΗΣ
- ΤΕΧΝΗ
- ΔΙΑΣΤΑΥΡΩΣΗ
- ΠΛΑΤΕΙΑ
- ΓΗΠΕΔΟ ΠΟΔΟΣΦΑΙΡΟΥ
- ΓΗΠΕΔΟ BEACH VOLLEY
- ΓΗΠΕΔΟ ΚΑΛΑΘΟΣΦΑΙΡΑΣ
- ΓΗΠΕΔΟ ΑΝΤΙΣΦΑΙΡΙΣΗΣ
- ΠΑΡΚΟ ΠΟΔΗΛΑΤΩΝ
- SCATE PARK
- ΥΠΑΙΘΡΙΟ ΓΥΜΝΑΣΤΗΡΙΟ
- ΣΗΜΕΙΟ ΕΚΤΑΚΤΗΣ ΑΝΑΓΚΗΣ
- ΓΕΦΥΡΑ
- ΣΤΕΓΑΣΤΡΟ
- ΠΕΡΙΠΤΕΡΟ - ΠΩΛΗΤΗΡΙΟ
- ΑΝΑΨΥΚΤΗΡΙΟ
- KINETIC PAVEMENT
- SOLAR PAVEMENT
- ΠΑΙΔΙΚΗ ΧΑΡΑ (NATURE PLAYGROUND)
- ΠΑΙΔΙΚΗ ΧΑΡΑ (ENERGY PLAYGROUND)
- ΘΕΡΑΠΕΥΤΙΚΟΣ ΚΗΠΟΣ Ή ΠΑΡΚΟ ΑΙΣΘΗΣΑΙΩΝ
- ΜΟΥΣΕΙΟ
- ΣΗΜΕΙΟ ΦΟΡΤΙΣΗΣ ΗΛΕΚΤΡΙΚΩΝ ΟΧΗΜΑΤΩΝ
- ΚΑΔΟΙ ΑΝΑΚΥΚΛΩΣΗΣ(PMD) ΚΑΙ ΑΠΟΡΡΙΜΑΤΩΝ
- ΔΙΚΤΥΑ ΦΩΤΙΣΤΙΚΩΝ, ΚΑΜΕΡΩΝ ΑΣΦΑΛΕΙΑΣ ΚΑΙ ΠΥΡΟΣΒΕΣΤΙΚΩΝ ΦΩΛΙΩΝ

ΓΕΝΙΚΑ

- EX. +149.00 ΥΦΙΣΤΑΜΕΝΑΥΨΟΜΕΤΡΑ
- FL +149.00 ΠΡΟΤΕΙΝΟΜΕΝΑ ΥΨΟΜΕΤΡΑ
- ΟΡΙΟ ΠΕΡΙΟΧΗΣ ΠΑΡΕΜΒΑΣΗΣ
- 149 ΙΣΟΒΑΘΕΙΣ ΚΑΜΠΥΛΕΣ ΠΛΗΜΜΥΡΑΣ - ΠΕΡΙΟΔΟΣ ΕΠΑΝΑΦΟΡΑΣ 20 ΧΡΟΝΙΑ

ΥΛΙΚΑ - ΔΑΠΕΔΟΣΤΡΩΣΕΙΣ & ΤΕΛΕΙΩΜΑΤΑ

- 1 2 ΥΔΑΤΟΠΕΡΑΤΟ ΔΑΠΕΔΟ ΔΙΑΔΡΟΜΗΣ
  1. ΠΟΔΗΛΑΤΕΣ
  2. ΠΕΖΟΙ
- ΥΔΑΤΟΠΕΡΑΤΟ ΔΑΠΕΔΟ ΑΠΟ ΣΚΥΡΟΔΕΜΑ
- ΥΔΑΤΟΠΕΡΑΤΟ ΠΛΑΚΟΣΤΡΩΤΟ ΔΑΠΕΔΟ
- ΦΥΣΙΚΟ ΕΔΑΦΟΣ
- ΑΜΜΟΣ
- ΧΑΛΙΚΙ
- SOLAR
- ΧΥΤΟ ΔΑΠΕΔΟ
- ΞΥΛΙΝΟ ΔΑΠΕΔΟ-ΥΦΙΣΤΑΜΕΝΑ
- ΞΥΛΙΝΟ ΔΑΠΕΔΟ-ΠΡΟΤΕΙΝΟΜΕΝΑ
- ΕΙΔΙΚΟ ΔΑΠΕΔΟ ΑΣΦΑΛΕΙΑΣ ΠΑΙΔΙΚΗΣ ΧΑΡΑΣ
- ΑΣΦΑΛΤΟΣ ΥΦΙΣΤΑΜΕΝΕΣ ΔΙΑΔΡΟΜΕΣ
- ΥΔΑΤΙΝΟ ΣΤΟΙΧΕΙΟ
- KINETIC PAVEMENT

ΦΥΤΕΥΣΕΙΣ - ΔΕΝΤΡΑ & ΒΑΣΙΚΕΣ ΤΥΠΟΛΟΓΙΕΣ

- ΥΦΙΣΤΑΜΕΝΑ ΔΕΝΤΡΑ ΑΠΟ ΤΟΠΟΓΡΑΦΙΚΟ
- ΥΦΙΣΤΑΜΕΝΑ ΔΕΝΤΡΑ ΑΠΟ ΣΧΕΔΙΟ ΝΕΟΥ ΜΟΥΣΕΙΟΥ
- ΥΦΙΣΤΑΜΕΝΑ ΔΕΝΤΡΑ ΣΧΕΤΙΚΗ ΘΕΣΗ ΑΠΟ ΔΟΡΥΦΟΡΟ
- ΥΦΙΣΤΑΜΕΝΑ ΚΑΡΠΟΦΟΡΑ ΑΠΟ ΤΟΠΟΓΡΑΦΙΚΟ
- ΥΦΙΣΤΑΜΕΣ ΕΛΙΕΣ ΑΠΟ ΤΟΠΟΓΡΑΦΙΚΟ
- ΥΦΙΣΤΑΜΕΝΑ ΠΕΥΚΑ ΑΠΟ ΤΟΠΟΓΡΑΦΙΚΟ
- ΥΦΙΣΤΑΜΕΝΟΙ ΘΑΜΝΟΙ ΑΠΟ ΤΟΠΟΓΡΑΦΙΚΟ
- ΥΦΙΣΤΑΜΕΝΑ ΚΥΠΑΡΙΣΙΑ ΑΠΟ ΤΟΠΟΓΡΑΦΙΚΟ
- ΥΦΙΣΤΑΜΕΝΟΙ ΦΟΙΝΙΚΕΣ ΣΧΕΤΙΚΗ ΘΕΣΗ ΑΠΟ ΔΟΡΥΦΟΡΟ
- ΥΦΙΣΤΑΜΕΝΟΙ ΦΟΙΝΙΚΕΣ ΑΠΟ ΤΟΠΟΓΡΑΦΙΚΟ - ΜΕΤΑΦΥΤΕΥΣΗ
- ΥΦΙΣΤΑΜΕΝΑ ΔΕΝΤΡΑ ΑΠΟ ΤΟΠΟΓΡΑΦΙΚΟ - ΜΕΤΑΦΥΤΕΥΣΗ
- ΥΦΙΣΤΑΜΕΝΑ ΔΕΝΤΡΑ ΑΠΟ ΤΟΠΟΓΡΑΦΙΚΟ - ΑΠΟΚΟΠΗ
- ΚΗΠΟΙ ΑΓΡΙΟΛΟΥΛΟΥΔΩΝ
- ΘΕΡΑΠΕΥΤΙΚΟΙ ΚΗΠΟΙ
- ΜΕΣΟΓΕΙΑΚΟΙ ΚΗΠΟΙ
- ΑΙΣΘΗΤΗΡΙΑΚΟΙ - ΕΚΠΑΙΔΕΥΤΙΚΟΙ ΚΗΠΟΙ
- ΚΗΠΟΙ ΕΝΙΣΧΥΣΗΣ ΒΙΟΠΟΙΚΙΛΟΤΗΤΑΣ
- ΑΣΤΙΚΟΙ ΚΗΠΟΙ ΚΑΛΛΙΕΡΓΕΙΑΣ
- ΕΝΙΣΧΥΣΗ ΥΦΙΣΤΑΜΕΝΗΣ ΒΛΑΣΤΗΣΗΣ
- ΠΡΟΤΕΙΝΟΜΕΝΑ ΟΠΩΡΟΦΟΡΑ
- ΠΡΟΤΕΙΝΟΜΕΝΑ ΑΕΙΘΑΛΗ ΔΕΝΤΡΑ
- ΠΡΟΤΕΙΝΟΜΕΝΑ ΦΥΛΛΟΒΟΛΑ ΔΕΝΤΡΑ

ΑΛΛΕΣ ΚΑΤΑΣΚΕΥΕΣ

- ΥΦΙΣΤΑΜΕΝΕΣ ΚΑΤΑΣΚΕΥΕΣ
- ΠΡΟΤΕΙΝΟΜΕΝΕΣ ΚΑΤΑΣΚΕΥΕΣ
- ΠΥΛΕΣ ΠΡΟΣΒΑΣΗΣ & ΣΗΜΕΙΟ ΠΛΗΡΟΦΟΡΗΣΗΣ
- ΥΠΕΡΓΕΙΟ ΠΑΡΚΟ ΣΧΟΙΝΙΩΝ
- ΠΑΙΧΝΙΔΙ ΝΕΡΟΥ
- ΣΤΕΓΑΣΤΡΑ
- ΣΤΕΓΑΣΤΡΑ ΣΚΙΑΣΗΣ ΑΠΟ ΠΑΝΙ
- ΣΥΣΤΗΜΑ ΣΚΙΑΣΗΣ ΕΛΑΦΡΙΑΣ ΚΑΤΑΣΚΕΥΗΣ
- ΚΤΙΣΤΑ ΚΑΘΙΣΤΙΚΑ ΜΕ ΞΥΛΙΝΗ ΕΠΕΝΔΥΣΗ
- ΚΤΙΣΤΑ ΚΑΘΙΣΤΙΚΑ ΑΠΟ ΧΥΤΟ ΥΛΙΚΟ
- ΤΥΠΙΚΑ ΚΑΘΙΣΤΙΚΑ ΣΕ ΣΧΗΜΑ ΚΥΒΟΥ
- ΤΥΠΙΚΑ ΚΑΘΙΣΤΙΚΑ ΜΕ ΞΥΛΙΝΗ ΕΠΕΝΔΥΣΗ & ΚΡΥΦΟ ΦΩΤΙΣΜΟ
- ΤΣΟΥΛΙΘΡΑ
- ΣΥΡΜΑΤΟΚΙΒΩΤΙΑ (GABIONS) ΜΕ ΓΕΜΙΣΜΑ ΑΠΟ ΦΥΣΙΚΗ ΠΕΤΡΑ

ΜΕΤΑΤΡΟΠΕΣ & ΚΑΘΑΙΡΕΣΕΙΣ

- ΜΕΤΑΤΡΟΠΕΣ ΥΦΙΣΤΑΜΕΝΩΝ ΠΕΖΟΔΙΑΔΡΟΜΩΝ, ΠΟΔΗΛΑΤΟΔΡΟΜΩΝ & ΠΕΖΟΓΕΦΥΡΩΝ
- ΚΑΘΑΙΡΕΣΕΙΣ - ΠΕΡΙΓΡΑΜΜΑΤΑ

ΑΝΑΠΤΥΞΗ ΤΟΥ
ΑΣΤΙΚΟΥ ΓΡΑΜΜΙΚΟΥ ΠΑΡΚΟΥ
ΠΕΔΙΑΙΟΥ ΑΔ/1/2024

ΕΡΓΟΔΟΤΗΣ

ΔΙΑΔΗΜΟΤΙΚΗ ΑΝΑΠΤΥΞΙΑΚΩΝ ΕΡΓΩΝ ΛΕΥΚΩΣΙΑΣ ΛΤΔ

Διεύθυνση: Λεωφόρος Κωνσταντίνου Παλαιολόγου Αρ. 8, Λευκωσία Τ.Κ. 1011, 3ος Όροφος
Τηλ: +357 22797966, Fax: +357 22610110
email: daelarxeio@dael.cy

ΑΡΧΙΤΕΚΤΟΝΕΣ / ΜΗΧΑΝΙΚΟΙ

A. F. MODINOS & S. A. VRAHIMIS
CHARTERED ARCHITECTS & ENGINEERS
75 Steliou Hadjipetri Str., 2057 Strovolos, Nicosia | P. O. Box 25479
1310 Nicosia, Cyprus
tel: +357 22876050 | fax: +357 22358090 |
info@modinosvrahimis.com | www.modinosvrahimis.com

ΑΡΧΙΤΕΚΤΟΝΕΣ ΤΟΠΙΟΥ

MSLA
57 Ledra Str., Office No 13,
P.O.Box 20010, 1011 Nicosia
T: +357 22 668422
F: +357 22 665034

ΜΗΧΑΝΙΚΟΙ ΠΕΡΙΒΑΛΛΟΝΤΟΣ

I.A.CO Ltd Environmental & Water Consultants
Διεύθυνση: Λεωφόρος Σταυρού 3, Γραφείο Αρ. 202, Στρόβολος 2035, Λευκωσία
Τηλ: +357 22429444, Fax: +357 22519904
email: info@iaco.com.cy

ΗΛΕΚΤΡΟΛΟΓΟΙ ΜΗΧΑΝΙΚΟΙ

ANDREOU advanced engineering
Διεύθυνση: 28ης Οκτωβρίου
7104, Αραδίππου, Λάρνακα
Τηλ: +357 24532920
Fax: +357 24532980
christodoulos@andreouae.com

ΜΗΧΑΝΟΛΟΓΟΙ ΜΗΧΑΝΙΚΟΙ

CONENG
Διεύθυνση: Λεωφ. Αθαλάσσας 131,
2074, Στρόβολος, Λευκωσία
Τηλ: +357 22210595
Fax: +357 22107396
email: christodoulos@andreouae.com

ΕΠΙΜΕΤΡΗΤΕΣ ΠΟΣΟΤΗΤΩΝ

ABC
Διεύθυνση: Κινύρα 1, 4ος Όροφος
1102, Λευκωσία, Κύπρος
Τηλ: +357 22428181
email: info@abcconsultants.io

ΣΥΜΒΟΥΛΟΙ ΑΣΦΑΛΕΙΑΣ ΚΑΙ ΥΓΕΙΑΣ

Floros Panteli Associates L.L.C. CONSULTING ENGINEERS
Διεύθυνση: Δημοσθένη Σεβέρη 28,
1080, Λευκωσία, Κύπρος
Τηλ: +357 22818826, Φαξ: +357 22660929
email: fpanteli@fpa.com.cy

ΣΥΜΒΟΥΛΟΙ ΕΞΥΠΝΗΣ ΠΟΛΗΣ

DEXTERA CONSULTING
Διεύθυνση: Αγίου Παύλου 61, 1107, Λευκωσία, Κύπρος
Τηλ: +357 22260881, Mob: +357 95781009
email: gkaragiannopoulos@dexteraconsulting.com

ΣΗΜΕΙΩΣΕΙΣ

1. All measurements are in meters unless otherwise noted.
2. See Road Plans and Profiles Drawings for exact dimensions and road widths.
3. All levels are in MSL Datum.
4. All coordinates are in LTM Coordinate System.
5. The Contractor to confirm setting out with the distances from the site limits that are shown on the drawing.
6. Project Boundaries according to the Department of Lands and Surveys.
7. This drawing uses plot style 'monochrome'.
8. ΤΟ ΣΧΕΔΙΟ ΤΟΥ ΠΕΡΙΒΑΛΛΟΝΤΙΚΟΥ ΚΕΝΤΡΟΥ ΕΙΝΑΙ ΟΠΩΣ ΕΣΤΑΛΗ ΑΠΟ ΤΟΝ ΙΔΙΟΚΤΗΤΗ ΣΤΙΣ 27.05.25

Π1-Π4: ΔΗΜΟΣ ΛΕΥΚΩΣΙΑΣ
Π5-Π9: ΔΗΜΟΣ ΣΤΡΟΒΟΛΟΥ
Π9-Π15: ΔΗΜΟΣ ΛΑΚΑΤΑΜΕΙΑΣ

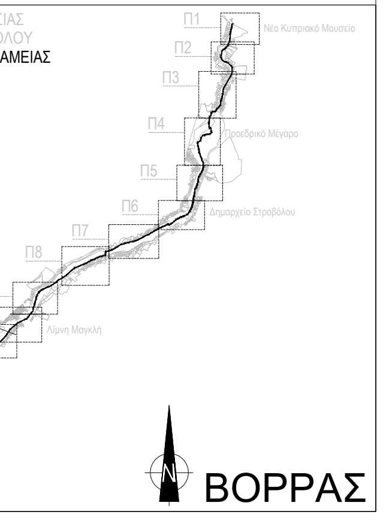

ΥΠΟΓΡΑΦΗ / ΣΦΡΑΓΙΔΑ

This drawing is being made available by the Project Consultants for exclusive use for the Pedieos Project. The person or entity receiving this drawing agrees to ensure the information contained herein is only disclosed to those persons or entities having a legitimate right to receive it. This drawing is not to be distributed or disclosed in whole or in part to any third parties without the prior written consent of the Consultants.

Rev.	ΣΗΜΕΙΩΣΗ	Date
04	Σχέδια Προμελέτης	25/05/2026
03	Σχέδια Προμελέτης	17/03/2026
02	Σχέδια Προμελέτης	06/03/2026
01	Σχέδια Προμελέτης	19/06/2025
00	Προσχέδια Προμελέτης	21/05/2025

ΤΙΤΛΟΣ ΣΧΕΔΙΟΥ

ΓΕΝΙΚΟ ΧΩΡΟΤΑΞΙΚΟ ΥΠΟΠΕΡΙΟΧΗΣ Π13
(ΣΧΕΔΙΟ 3/3)

ΚΩΔΙΚΟΣ ΣΧΕΔΙΟΥ:

ΕΚΔΟΤΗΣ	ΣΤΑΔΙΟ	Υ/ΠΕΡ	ΕΡΓΟ	ΕΙΔΙΚ.	ΑΡ. ΣΧ.	Rev.
MSLA	ΠΜ	Π13	ΓΧ	ΑΡΧ	102	04

Κλίμακα: 1:500
Date: 25/05/2026

ΣΧΕΔΙΑΣΜΟΣ	ΕΛΕΓΧΟΣ	ΕΓΚΡΙΣΗ
MCh	MSo	AVs