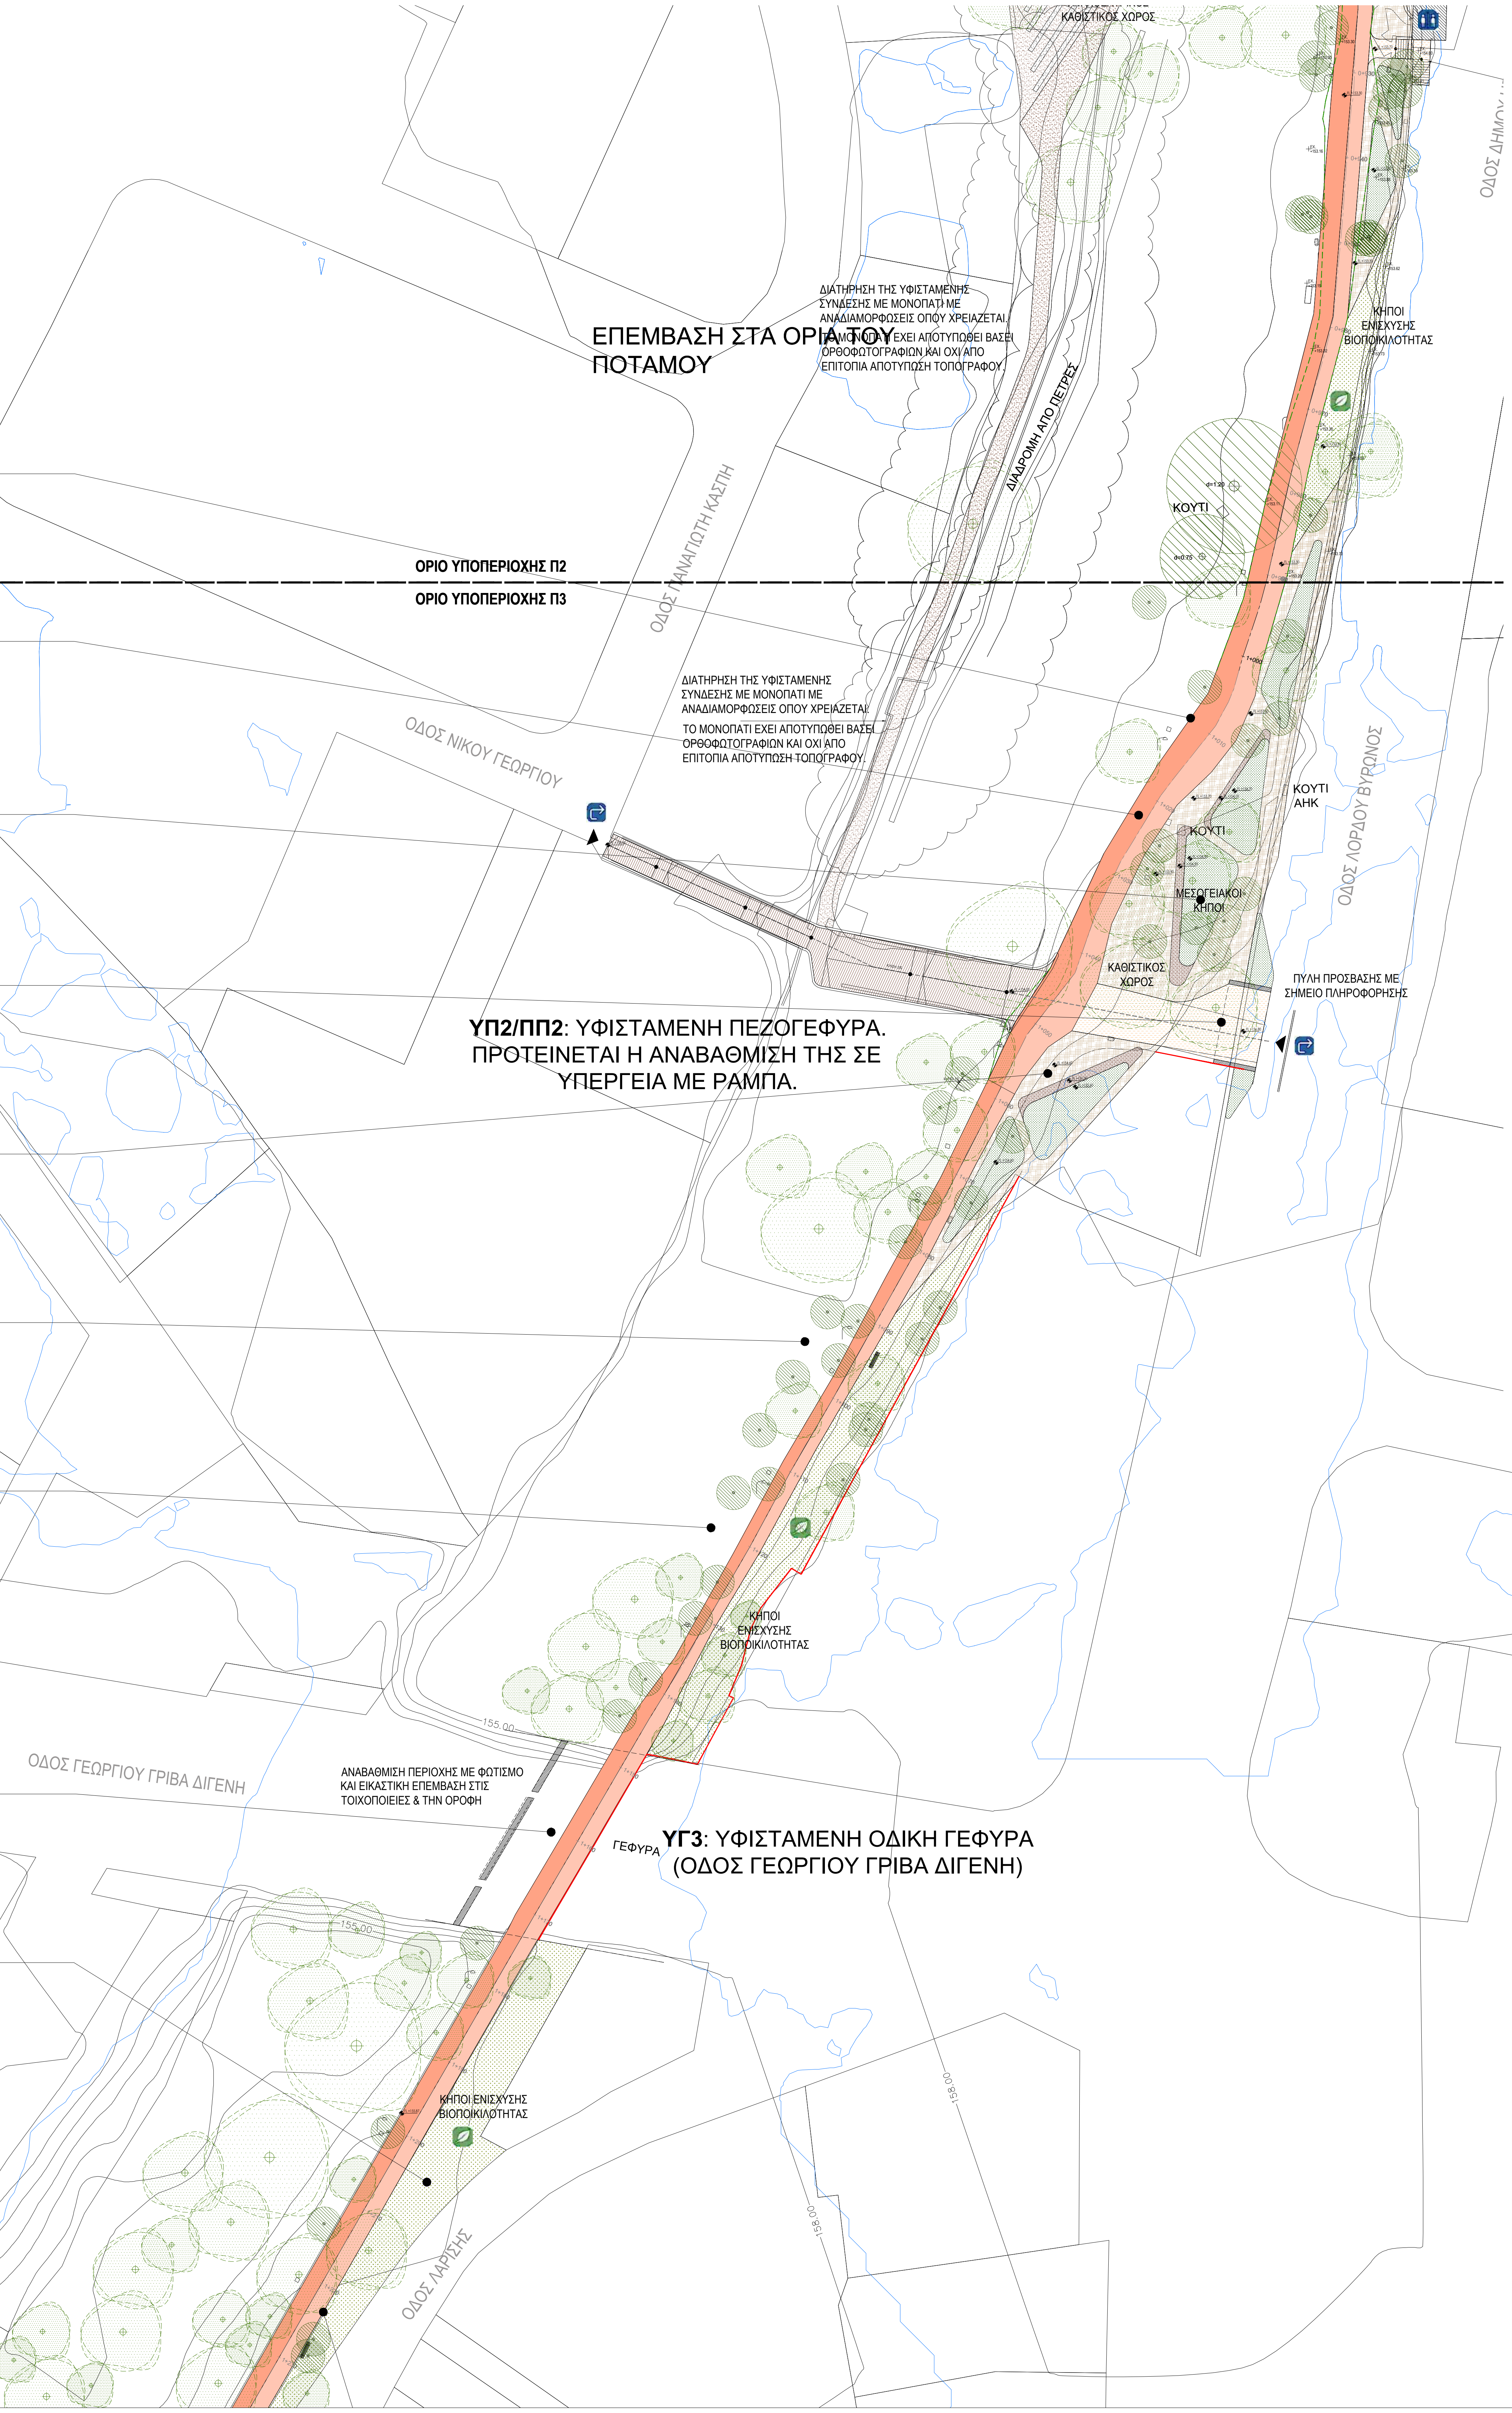

ΕΠΕΜΒΑΣΗ ΣΤΑ ΟΡΙΑ ΤΟΥ ΠΟΤΑΜΟΥ

ΔΙΑΤΗΡΗΣΗ ΤΗΣ ΥΦΙΣΤΑΜΕΝΗΣ ΣΥΝΔΕΣΗΣ ΜΕ ΜΟΝΟΠΑΤΙ ΜΕ ΑΝΑΔΙΑΜΟΡΦΩΣΕΙΣ ΟΠΟΥ ΧΡΕΙΑΖΕΤΑΙ.
ΤΟ ΜΟΝΟΠΑΤΙ ΕΧΕΙ ΑΠΟΤΥΠΩΘΕΙ ΒΑΣΕΙ ΟΡΘΟΦΩΤΟΓΡΑΦΙΩΝ ΚΑΙ ΟΧΙ ΑΠΟ ΕΠΙΤΟΠΙΑ ΑΠΟΤΥΠΩΣΗ ΤΟΠΟΓΡΑΦΟΥ.

ΟΡΙΟ ΥΠΟΠΕΡΙΟΧΗΣ Π2

ΟΡΙΟ ΥΠΟΠΕΡΙΟΧΗΣ Π3

ΔΙΑΤΗΡΗΣΗ ΤΗΣ ΥΦΙΣΤΑΜΕΝΗΣ ΣΥΝΔΕΣΗΣ ΜΕ ΜΟΝΟΠΑΤΙ ΜΕ ΑΝΑΔΙΑΜΟΡΦΩΣΕΙΣ ΟΠΟΥ ΧΡΕΙΑΖΕΤΑΙ.
ΤΟ ΜΟΝΟΠΑΤΙ ΕΧΕΙ ΑΠΟΤΥΠΩΘΕΙ ΒΑΣΕΙ ΟΡΘΟΦΩΤΟΓΡΑΦΙΩΝ ΚΑΙ ΟΧΙ ΑΠΟ ΕΠΙΤΟΠΙΑ ΑΠΟΤΥΠΩΣΗ ΤΟΠΟΓΡΑΦΟΥ.

ΥΠ2/ΠΠ2: ΥΦΙΣΤΑΜΕΝΗ ΠΕΖΟΓΕΦΥΡΑ. ΠΡΟΤΕΙΝΕΤΑΙ Η ΑΝΑΒΑΘΜΙΣΗ ΤΗΣ ΣΕ ΥΠΕΡΓΕΙΑ ΜΕ ΡΑΜΠΑ.

ΑΝΑΒΑΘΜΙΣΗ ΠΕΡΙΟΧΗΣ ΜΕ ΦΩΤΙΣΜΟ ΚΑΙ ΕΙΚΑΣΤΙΚΗ ΕΠΕΜΒΑΣΗ ΣΤΙΣ ΤΟΙΧΟΠΟΙΕΙΕΣ & ΤΗΝ ΟΡΟΦΗ

ΥΓ3: ΥΦΙΣΤΑΜΕΝΗ ΟΔΙΚΗ ΓΕΦΥΡΑ (ΟΔΟΣ ΓΕΩΡΓΙΟΥ ΓΡΙΒΑ ΔΙΓΕΝΗ)

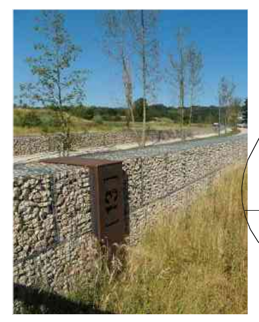
ΧΙΛΙΟΜΕΤΡΙΚΗ ΑΠΟΣΤΑΣΗ ΚΥΡΙΑΣ ΔΙΑΔΡΟΜΗΣ

ΚΥΡΙΑ ΔΙΑΔΡΟΜΗ ΜΕ ΣΗΜΕΙΑ ΑΝΑΠΑΥΣΗΣ

ΑΝΘΩΝΕΣ ΜΕ ΦΥΤΕΥΣΕΙΣ

ΠΥΛΗ ΠΡΟΣΒΑΣΗΣ ΜΕ ΣΗΜΕΙΟ ΠΛΗΡΟΦΟΡΗΣΗΣ

ΔΙΑΜΟΡΦΩΣΕΙΣ ΤΟΠΙΟΥ

ΔΙΑΜΟΡΦΩΣΕΙΣ ΟΧΘΗΣ ΠΟΤΑΜΟΥ ΜΕ ΚΑΘΙΣΤΙΚΟΥΣ ΧΩΡΟΥΣ

ΔΙΑΜΟΡΦΩΣΕΙΣ ΟΧΘΗΣ ΠΟΤΑΜΟΥ

ΑΝΑΒΑΘΜΙΣΗ ΦΩΤΙΣΜΟΥ ΣΤΗΝ ΟΡΟΦΗ ΚΑΤΩ ΑΠΟ ΤΗ ΓΕΦΥΡΑ

ΦΥΤΕΥΣΕΙΣ

ΥΠΟΜΝΗΜΑ

ΣΧΕΔΙΟ ΔΡΑΣΕΩΝ

- ΔΙΑΧΕΙΡΙΣΗ ΠΛΥΜΜΗΡΑΣ
- ΕΝΙΣΧΥΣΗ ΒΙΟΠΟΙΚΙΛΟΤΗΤΑΣ
- ΑΠΟΚΑΤΑΣΤΑΣΗ ΔΙΚΤΥΟΥ ΕΠΙΦΑΝΕΙΑΚΩΝ ΡΟΩΝ
- ΔΙΑΧΕΙΡΙΣΗ ΛΥΜΑΤΩΝ
- ΟΙΚΟΛΟΓΙΚΕΣ ΠΡΑΚΤΙΚΕΣ ΚΑΛΛΙΕΡΓΕΙΑΣ
- ΑΠΟΜΑΚΡΥΝΣΗ ΑΔΕΣΠΟΤΩΝ ΓΑΤΩΝ
- ΣΗΜΕΙΟ ΑΝΑΠΑΡΑΓΩΓΗΣ ΜΕΛΙΣΣΩΝ ΚΑΙ ΠΕΤΑΛΟΥΔΩΝ
- ΠΕΡΙΒΑΛΛΟΝΤΙΚΟ ΚΕΝΤΡΟ
- ΣΗΜΕΙΟ ΕΙΣΟΔΟΥ
- ΧΩΡΟΣ ΣΤΑΘΜΕΥΣΗΣ
- ΔΗΜΟΣΙΕΣ ΤΟΥΑΛΕΤΕΣ (ΑΜΕΑ)
- ΣΗΜΕΙΟ ΠΛΗΡΟΦΟΡΙΩΝ
- BIKE HUB
- ΠΑΡΚΟ ΣΚΥΛΩΝ
- ΥΠΑΙΘΡΙΟ ΑΜΦΙΘΕΑΤΡΟ
- ΣΗΜΕΙΟ ΞΕΚΟΥΡΑΣΗΣ
- ΤΕΧΝΗ
- ΔΙΑΣΤΑΥΡΩΣΗ
- ΠΛΑΤΕΙΑ
- ΓΗΠΕΔΟ ΠΟΔΟΣΦΑΙΡΟΥ
- ΓΗΠΕΔΟ BEACH VOLLEY
- ΓΗΠΕΔΟ ΚΑΛΑΘΟΣΦΑΙΡΑΣ
- ΓΗΠΕΔΟ ΑΝΤΙΣΦΑΙΡΙΣΗΣ
- ΠΑΡΚΟ ΠΟΔΗΛΑΤΩΝ
- SCATE PARK
- ΥΠΑΙΘΡΙΟ ΓΥΜΝΑΣΤΗΡΙΟ
- ΣΗΜΕΙΟ ΕΚΤΑΚΤΗΣ ΑΝΑΓΚΗΣ
- ΓΕΦΥΡΑ
- ΣΤΕΓΑΣΤΡΟ
- ΠΕΡΙΠΤΕΡΟ - ΠΩΛΗΤΗΡΙΟ
- ΑΝΑΨΥΚΤΗΡΙΟ
- KINETIC PAVEMENT
- SOLAR PAVEMENT
- ΠΑΙΔΙΚΗ ΧΑΡΑ (NATURE PLAYGROUND)
- ΠΑΙΔΙΚΗ ΧΑΡΑ (ENERGY PLAYGROUND)
- ΘΕΡΑΠΕΥΤΙΚΟΣ ΚΗΠΟΣ Ή ΠΑΡΚΟ ΑΙΣΘΗΣΑΙΩΝ
- ΜΟΥΣΕΙΟ
- ΣΗΜΕΙΟ ΦΟΡΤΙΣΗΣ ΗΛΕΚΤΡΙΚΩΝ ΟΧΗΜΑΤΩΝ
- ΚΑΔΟΙ ΑΝΑΚΥΚΛΩΣΗΣ(PMD) ΚΑΙ ΑΠΟΡΡΙΜΑΤΩΝ
- ΔΙΚΤΥΑ ΦΩΤΙΣΤΙΚΩΝ, ΚΑΜΕΡΩΝ ΑΣΦΑΛΕΙΑΣ ΚΑΙ ΠΥΡΟΣΒΕΣΤΙΚΩΝ ΦΩΛΙΩΝ

ΓΕΝΙΚΑ

- EX. +149.00 ΥΦΙΣΤΑΜΕΝΑΥΨΟΜΕΤΡΑ
- FL +149.00 ΠΡΟΤΕΙΝΟΜΕΝΑ ΥΨΟΜΕΤΡΑ
- ΟΡΙΟ ΠΕΡΙΟΧΗΣ ΠΑΡΕΜΒΑΣΗΣ
- 149 ΙΣΟΒΑΘΕΙΣ ΚΑΜΠΥΛΕΣ ΠΛΗΜΜΥΡΑΣ - ΠΕΡΙΟΔΟΣ ΕΠΑΝΑΦΟΡΑΣ 20 ΧΡΟΝΙΑ

ΥΛΙΚΑ - ΔΑΠΕΔΟΣΤΡΩΣΕΙΣ & ΤΕΛΕΙΩΜΑΤΑ

- 1 2 ΥΔΑΤΟΠΕΡΑΤΟ ΔΑΠΕΔΟ ΔΙΑΔΡΟΜΗΣ
  - 1. ΠΟΔΗΛΑΤΕΣ
  - 2. ΠΕΖΟΙ
- ΥΔΑΤΟΠΕΡΑΤΟ ΔΑΠΕΔΟ ΑΠΟ ΣΚΥΡΟΔΕΜΑ
- ΥΔΑΤΟΠΕΡΑΤΟ ΠΛΑΚΟΣΤΡΩΤΟ ΔΑΠΕΔΟ
- ΦΥΣΙΚΟ ΕΔΑΦΟΣ
- ΑΜΜΟΣ
- ΧΑΛΙΚΙ
- SOLAR
- ΧΥΤΟ ΔΑΠΕΔΟ
- ΞΥΛΙΝΟ ΔΑΠΕΔΟ-ΥΦΙΣΤΑΜΕΝΑ
- ΞΥΛΙΝΟ ΔΑΠΕΔΟ-ΠΡΟΤΕΙΝΟΜΕΝΑ
- ΕΙΔΙΚΟ ΔΑΠΕΔΟ ΑΣΦΑΛΕΙΑΣ ΠΑΙΔΙΚΗΣ ΧΑΡΑΣ
- ΑΣΦΑΛΤΟΣ ΥΦΙΣΤΑΜΕΝΕΣ ΔΙΑΔΡΟΜΕΣ
- ΥΔΑΤΙΝΟ ΣΤΟΙΧΕΙΟ
- KINETIC PAVEMENT

ΦΥΤΕΥΣΕΙΣ - ΔΕΝΤΡΑ & ΒΑΣΙΚΕΣ ΤΥΠΟΛΟΓΙΕΣ

- ΥΦΙΣΤΑΜΕΝΑ ΔΕΝΤΡΑ ΑΠΟ ΤΟΠΟΓΡΑΦΙΚΟ
- ΥΦΙΣΤΑΜΕΝΑ ΔΕΝΤΡΑ ΑΠΟ ΣΧΕΔΙΟ ΝΕΟΥ ΜΟΥΣΕΙΟΥ
- ΥΦΙΣΤΑΜΕΝΑ ΔΕΝΤΡΑ ΣΧΕΤΙΚΗ ΘΕΣΗ ΑΠΟ ΔΟΡΥΦΟΡΟ
- ΥΦΙΣΤΑΜΕΝΑ ΚΑΡΠΟΦΟΡΑ ΑΠΟ ΤΟΠΟΓΡΑΦΙΚΟ
- ΥΦΙΣΤΑΜΕΣ ΕΛΙΕΣ ΑΠΟ ΤΟΠΟΓΡΑΦΙΚΟ
- ΥΦΙΣΤΑΜΕΝΑ ΠΕΥΚΑ ΑΠΟ ΤΟΠΟΓΡΑΦΙΚΟ
- ΥΦΙΣΤΑΜΕΝΟΙ ΘΑΜΝΟΙ ΑΠΟ ΤΟΠΟΓΡΑΦΙΚΟ
- ΥΦΙΣΤΑΜΕΝΑ ΚΥΠΑΡΙΣΙΑ ΑΠΟ ΤΟΠΟΓΡΑΦΙΚΟ
- ΥΦΙΣΤΑΜΕΝΟΙ ΦΟΙΝΙΚΕΣ ΣΧΕΤΙΚΗ ΘΕΣΗ ΑΠΟ ΔΟΡΥΦΟΡΟ
- ΥΦΙΣΤΑΜΕΝΟΙ ΦΟΙΝΙΚΕΣ ΑΠΟ ΤΟΠΟΓΡΑΦΙΚΟ - ΜΕΤΑΦΥΤΕΥΣΗ
- ΥΦΙΣΤΑΜΕΝΑ ΔΕΝΤΡΑ ΑΠΟ ΤΟΠΟΓΡΑΦΙΚΟ - ΜΕΤΑΦΥΤΕΥΣΗ
- ΥΦΙΣΤΑΜΕΝΑ ΔΕΝΤΡΑ ΑΠΟ ΤΟΠΟΓΡΑΦΙΚΟ - ΑΠΟΚΟΠΗ
- ΚΗΠΟΙ ΑΓΡΙΟΛΟΥΛΟΥΔΩΝ
- ΘΕΡΑΠΕΥΤΙΚΟΙ ΚΗΠΟΙ
- ΜΕΣΟΓΕΙΑΚΟΙ ΚΗΠΟΙ
- ΑΙΣΘΗΤΗΡΙΑΚΟΙ - ΕΚΠΑΙΔΕΥΤΙΚΟΙ ΚΗΠΟΙ
- ΚΗΠΟΙ ΕΝΙΣΧΥΣΗΣ ΒΙΟΠΟΙΚΙΛΟΤΗΤΑΣ
- ΑΣΤΙΚΟΙ ΚΗΠΟΙ ΚΑΛΛΙΕΡΓΕΙΑΣ
- ΕΝΙΣΧΥΣΗ ΥΦΙΣΤΑΜΕΝΗΣ ΒΛΑΣΤΗΣΗΣ
- ΠΡΟΤΕΙΝΟΜΕΝΑ ΟΠΩΡΟΦΟΡΑ
- ΠΡΟΤΕΙΝΟΜΕΝΑ ΑΕΙΘΑΛΗ ΔΕΝΤΡΑ
- ΠΡΟΤΕΙΝΟΜΕΝΑ ΦΥΛΛΟΒΟΛΑ ΔΕΝΤΡΑ

ΑΛΛΕΣ ΚΑΤΑΣΚΕΥΕΣ

- ΥΦΙΣΤΑΜΕΝΕΣ ΚΑΤΑΣΚΕΥΕΣ
- ΠΡΟΤΕΙΝΟΜΕΝΕΣ ΚΑΤΑΣΚΕΥΕΣ
- ΠΥΛΕΣ ΠΡΟΣΒΑΣΗΣ & ΣΗΜΕΙΟ ΠΛΗΡΟΦΟΡΗΣΗΣ
- ΥΠΕΡΓΕΙΟ ΠΑΡΚΟ ΣΧΟΙΝΙΩΝ
- ΠΑΙΧΝΙΔΙ ΝΕΡΟΥ
- ΣΤΕΓΑΣΤΡΑ
- ΣΤΕΓΑΣΤΡΑ ΣΚΙΑΣΗΣ ΑΠΟ ΠΑΝΙ
- ΣΥΣΤΗΜΑ ΣΚΙΑΣΗΣ ΕΛΑΦΡΙΑΣ ΚΑΤΑΣΚΕΥΗΣ
- ΚΤΙΣΤΑ ΚΑΘΙΣΤΙΚΑ ΜΕ ΞΥΛΙΝΗ ΕΠΕΝΔΥΣΗ
- ΚΤΙΣΤΑ ΚΑΘΙΣΤΙΚΑ ΑΠΟ ΧΥΤΟ ΥΛΙΚΟ
- ΤΥΠΙΚΑ ΚΑΘΙΣΤΙΚΑ ΣΕ ΣΧΗΜΑ ΚΥΒΟΥ
- ΤΥΠΙΚΑ ΚΑΘΙΣΤΙΚΑ ΜΕ ΞΥΛΙΝΗ ΕΠΕΝΔΥΣΗ & ΚΡΥΦΟ ΦΩΤΙΣΜΟ
- ΤΣΟΥΛΙΘΡΑ
- ΣΥΡΜΑΤΟΚΙΒΩΤΙΑ (GABIONS) ΜΕ ΓΕΜΙΣΜΑ ΑΠΟ ΦΥΣΙΚΗ ΠΕΤΡΑ

ΜΕΤΑΤΡΟΠΕΣ & ΚΑΘΑΙΡΕΣΕΙΣ

- ΜΕΤΑΤΡΟΠΕΣ ΥΦΙΣΤΑΜΕΝΩΝ ΠΕΖΟΔΙΑΔΡΟΜΩΝ, ΠΟΔΗΛΑΤΟΔΡΟΜΩΝ & ΠΕΖΟΓΕΦΥΡΩΝ
- ΚΑΘΑΙΡΕΣΕΙΣ - ΠΕΡΙΓΡΑΜΜΑΤΑ

ΑΝΑΠΤΥΞΗ ΤΟΥ ΑΣΤΙΚΟΥ ΓΡΑΜΜΙΚΟΥ ΠΑΡΚΟΥ ΠΕΔΙΑΙΟΥ ΑΔ/1/2024

ΕΡΓΟΔΟΤΗΣ

ΔΙΑΔΗΜΟΤΙΚΗ ΑΝΑΠΤΥΞΙΑΚΩΝ ΕΡΓΩΝ ΛΕΥΚΩΣΙΑΣ ΛΤΔ
Διεύθυνση: Λεωφόρος Κωνσταντίνου Παλαιολόγου Αρ. 8, Λευκωσία Τ.Κ. 1011, 3ος Όροφος
Τηλ: +357 22797966, Fax: +357 22610110
email: daelarxeio@dael.cy

ΑΡΧΙΤΕΚΤΟΝΕΣ / ΜΗΧΑΝΙΚΟΙ

A. F. MODINOS & S. A. VRAHIMIS
CHARTERED ARCHITECTS & ENGINEERS
75 Steliou Hadjipetri Str., 2057 Strovolos, Nicosia | P. O. Box 25479
1310 Nicosia, Cyprus
tel: +357 22876050 | fax: +357 22358090 |
info@modinosvrahimis.com | www.modinosvrahimis.com

ΑΡΧΙΤΕΚΤΟΝΕΣ ΤΟΠΙΟΥ

MSLA
Marilena Sophocleous Landscape Architects
57 Ledra Str., Office No 13,
P.O.Box 20010, 1011 Nicosia
T: +357 22 668422
F: +357 22 665034

ΜΗΧΑΝΙΚΟΙ ΠΕΡΙΒΑΛΛΟΝΤΟΣ

I.A.CO Ltd
Environmental & Water Consultants
Διεύθυνση: Λεωφόρος Σταυρού 3, Γραφείο Αρ. 202, Στρόβολος 2035, Λευκωσία
Τηλ: +357 22429444, Fax: +357 22519904
email: info@iaco.com.cy

ΗΛΕΚΤΡΟΛΟΓΟΙ ΜΗΧΑΝΙΚΟΙ

ANDREOU advanced engineering
Διεύθυνση: 28ης Οκτωβρίου 7104, Αραδίππου, Λάρνακα
Τηλ: +357 24532920
Fax: +357 24532980
christodoulos@andreouae.com

ΜΗΧΑΝΟΛΟΓΟΙ ΜΗΧΑΝΙΚΟΙ

CONENG consultants engineers
Διεύθυνση: Λεωφ. Αθαλάσσας 131, 2074, Στρόβολος, Λευκωσία
Τηλ: +357 22210595
Fax: +357 22107396
email: christodoulos@andreouae.com

ΕΠΙΜΕΤΡΗΤΕΣ ΠΟΣΟΤΗΤΩΝ

ABC
Διεύθυνση: Κινύρα 1, 4ος Όροφος 1102, Λευκωσία, Κύπρος
Τηλ: +357 22428181
email: info@abcconsultants.io

ΣΥΜΒΟΥΛΟΙ ΑΣΦΑΛΕΙΑΣ ΚΑΙ ΥΓΕΙΑΣ

Floros Panteli Associates L.L.C.
CONSULTING ENGINEERS
Διεύθυνση: Δημοσθένη Σεβέρη 28, 1080, Λευκωσία, Κύπρος
Τηλ: +357 22818826, Φαξ: +357 22660929
email: fpanteli@fpa.com.cy

ΣΥΜΒΟΥΛΟΙ ΕΞΥΠΝΗΣ ΠΟΛΗΣ

DEXTERA CONSULTING
Διεύθυνση: Αγίου Παύλου 61, 1107, Λευκωσία, Κύπρος
Τηλ: +357 22260881, Mob: +357 95781009
email: gkaragiannopoulos@dexteraconsulting.com

ΣΗΜΕΙΩΣΕΙΣ

1. All measurements are in meters unless otherwise noted.
2. See Road Plans and Profiles Drawings for exact dimensions and road widths.
3. All levels are in MSL Datum.
4. All coordinates are in LTM Coordinate System.
5. The Contractor to confirm setting out with the distances from the site limits that are shown on the drawing.
6. Project Boundaries according to the Department of Lands and Surveys.
7. This drawing uses plot style 'monochrome'.

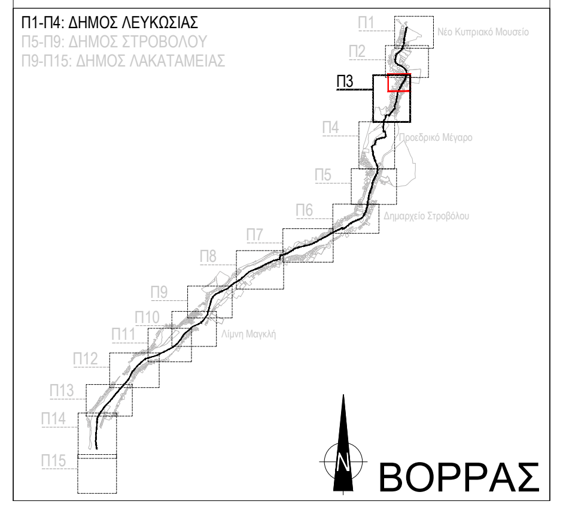

ΥΠΟΓΡΑΦΗ / ΣΦΡΑΓΙΔΑ

This drawing is being made available by the Project Consultants for exclusive use for the Pedieos Project. The person or entity receiving this drawing agrees to ensure the information contained herein is only disclosed to those persons or entities having a legitimate right to receive it. This drawing is not to be distributed or disclosed in whole or in part to any third parties without the prior written consent of the Consultants.

Rev.	ΣΗΜΕΙΩΣΗ	Date
004	Προμελέτη	25/05/2026
003	Προμελέτη	09/02/2026
002	Προμελέτη	12/11/2025
001	Προμελέτη	07/04/2024
001	Προσχέδια Προμελέτης	27/03/2024
---	Προσχέδια Προμελέτης	23/12/2024

ΤΙΤΛΟΣ ΣΧΕΔΙΟΥ

ΓΕΝΙΚΟ ΧΩΡΟΤΑΞΙΚΟ ΥΠΟΠΕΡΙΟΧΗΣ Π3
(ΣΧΕΔΙΟ 1/3)

ΚΩΔΙΚΟΣ ΣΧΕΔΙΟΥ:

ΕΚΔΟΤΗΣ	ΣΤΑΔΙΟ	Υ/ΠΕΡ	ΕΡΓΟ	ΕΙΔΙΚ.	ΑΡ. ΣΧ.	Rev.
MSLA	ΠΜ	Π3	ΓΧ	ΑΡΧ	100	04

Κλίμακα: 1:500
Date: 25/05/2026

ΣΧΕΔΙΑΣΜΟΣ	ΕΛΕΓΧΟΣ	ΕΓΚΡΙΣΗ
ALa	MSo	AVs

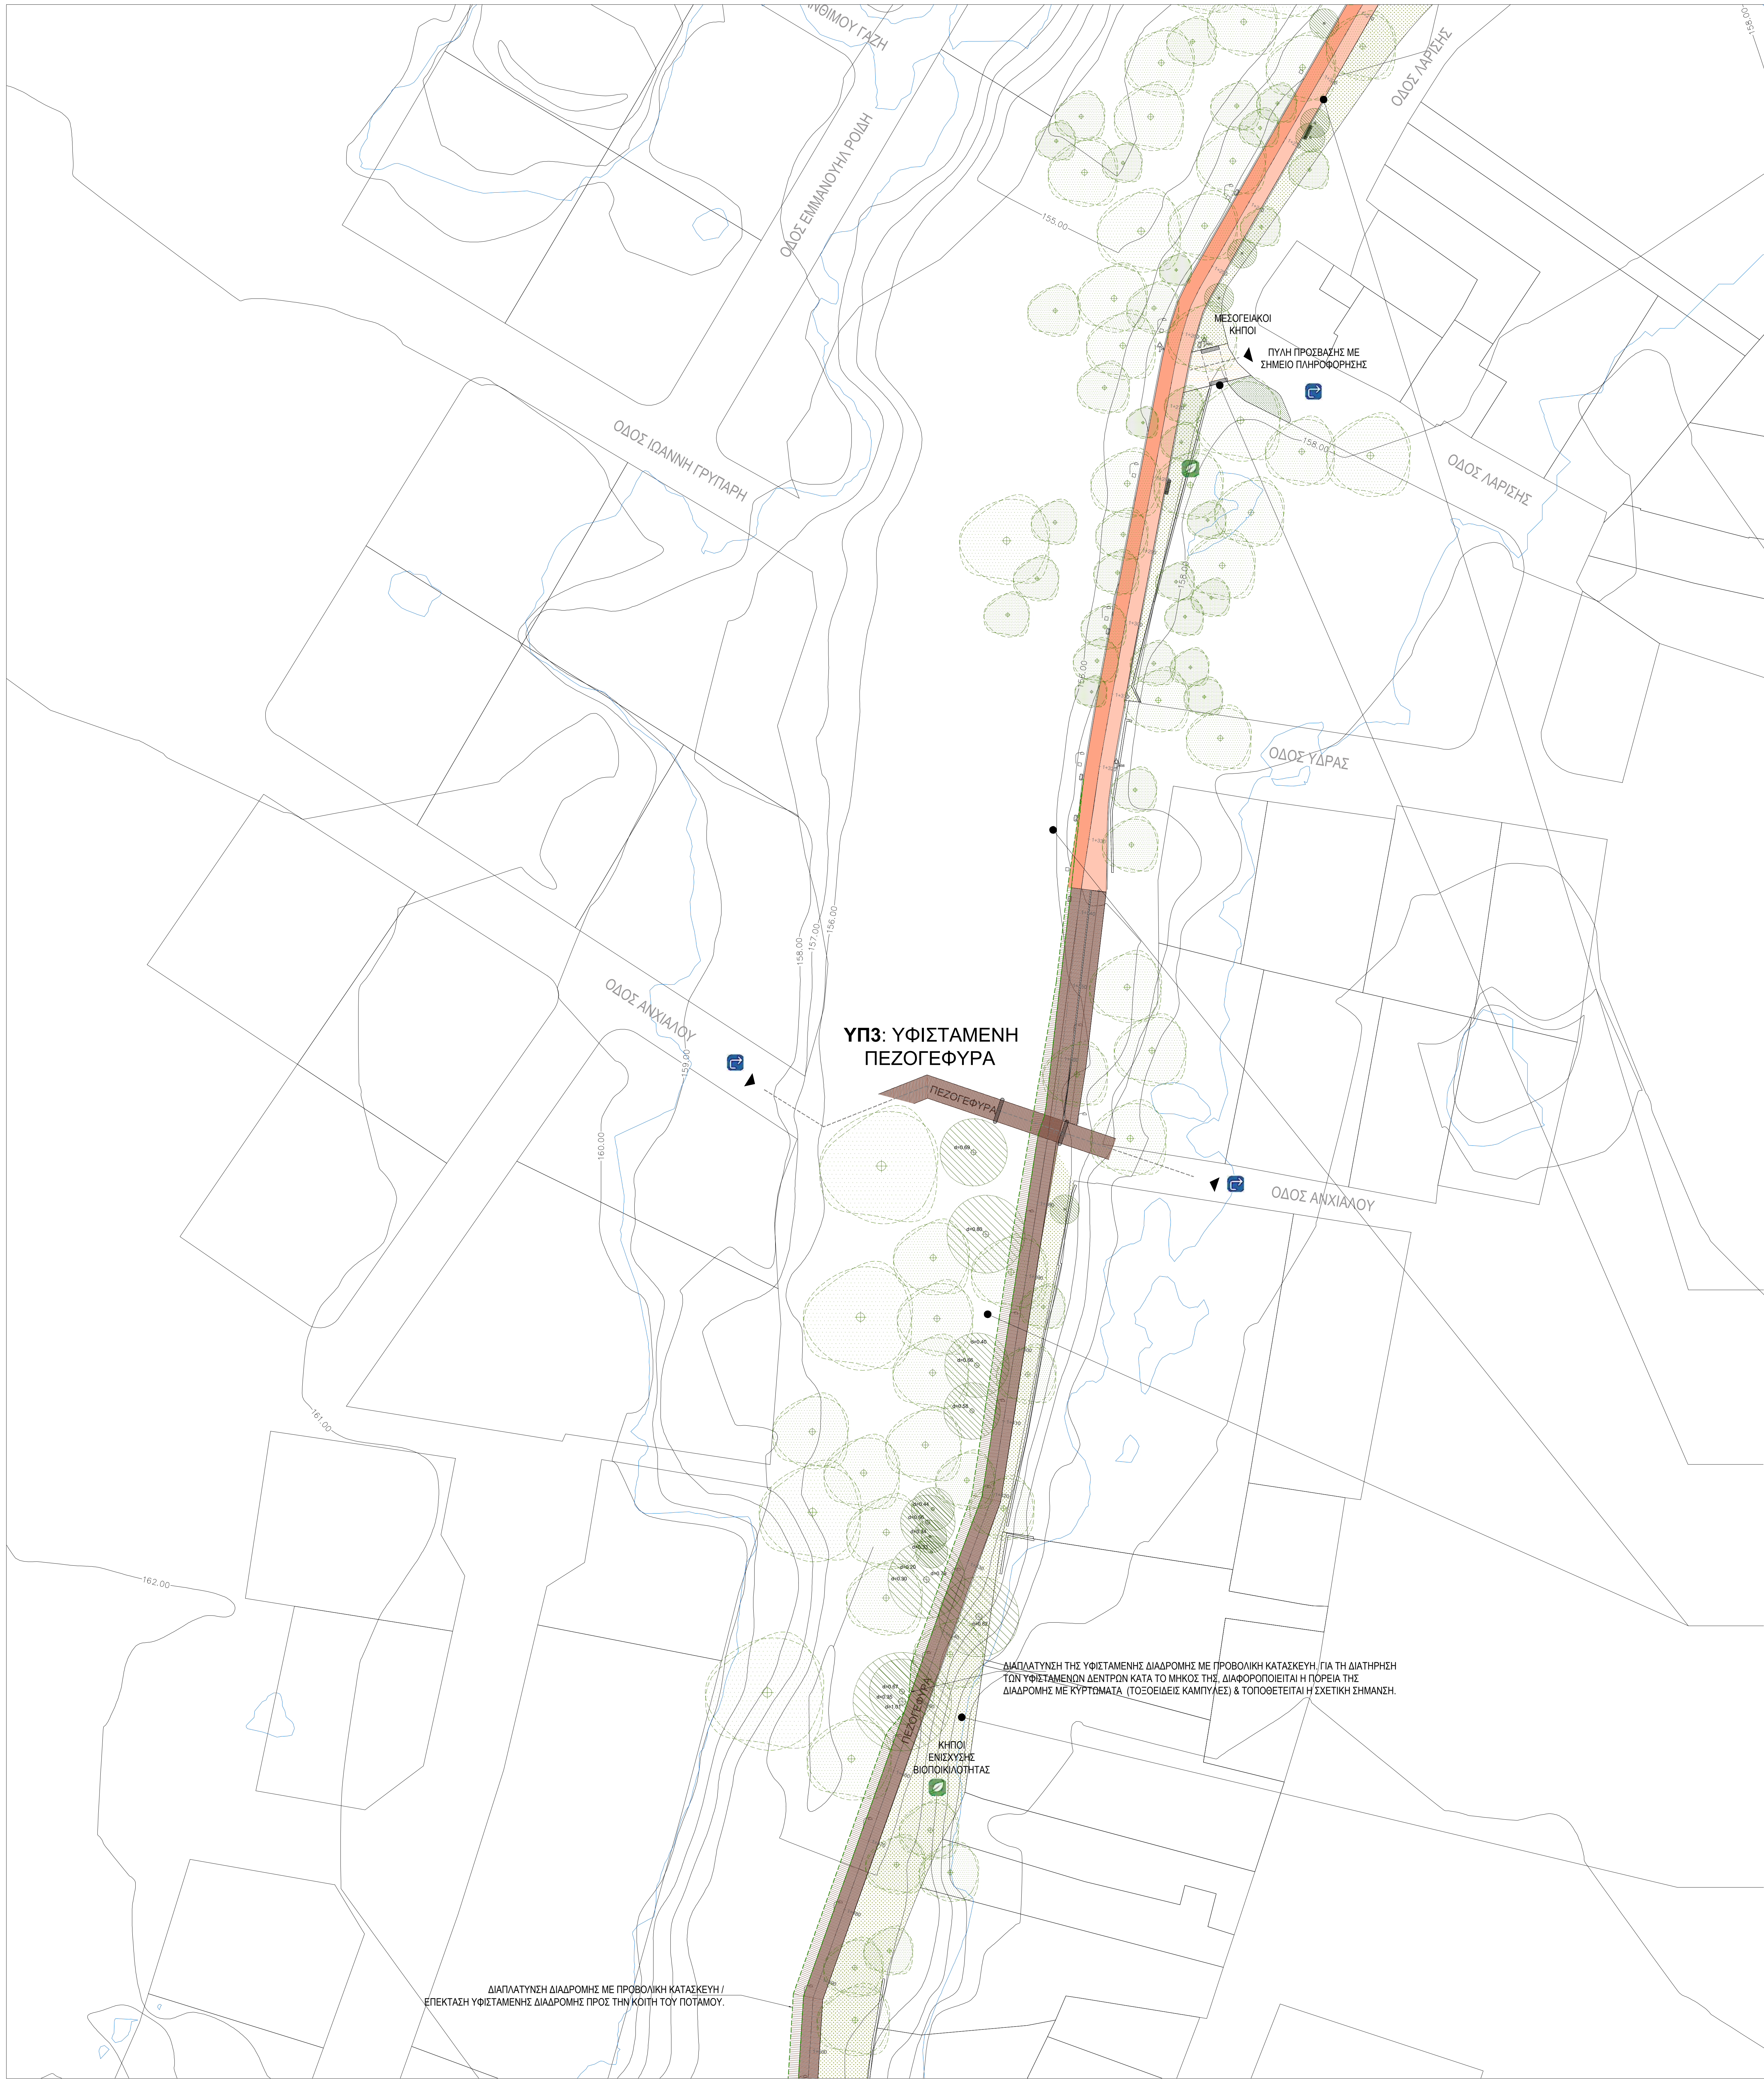
ΑΝΘΙΜΟΥ ΓΑΖΗ
ΟΔΟΣ ΕΜΜΑΝΟΥΗΛ ΡΟΙΔΗ
ΟΔΟΣ ΛΑΡΙΣΗΣ
155.00
ΜΕΣΟΓΕΙΑΚΟΙ ΚΗΠΟΙ
ΠΥΛΗ ΠΡΟΣΒΑΣΗΣ ΜΕ ΣΗΜΕΙΟ ΠΛΗΡΟΦΟΡΗΣΗΣ
1+240
1+250
1+260
1+270
1+280
158.00
ΟΔΟΣ ΙΩΑΝΝΗ ΓΡΥΠΑΡΗ
ΟΔΟΣ ΛΑΡΙΣΗΣ
ΟΔΟΣ ΥΔΡΑΣ
158.00
157.00
156.00
159.00
160.00
ΟΔΟΣ ΑΓΧΙΑΛΟΥ
ΥΠ3: ΥΦΙΣΤΑΜΕΝΗ ΠΕΖΟΓΕΦΥΡΑ
ΠΕΖΟΓΕΦΥΡΑ
ΟΔΟΣ ΑΓΧΙΑΛΟΥ
161.00
162.00
d=0.33
d=0.20
d=0.79
d=0.30
d=0.82
d=0.67
d=0.35
d=1.01
ΔΙΑΠΛΑΤΥΝΣΗ ΤΗΣ ΥΦΙΣΤΑΜΕΝΗΣ ΔΙΑΔΡΟΜΗΣ ΜΕ ΠΡΟΒΟΛΙΚΗ ΚΑΤΑΣΚΕΥΗ. ΓΙΑ ΤΗ ΔΙΑΤΗΡΗΣΗ ΤΩΝ ΥΦΙΣΤΑΜΕΝΩΝ ΔΕΝΤΡΩΝ ΚΑΤΑ ΤΟ ΜΗΚΟΣ ΤΗΣ, ΔΙΑΦΟΡΟΠΟΙΕΙΤΑΙ Η ΠΟΡΕΙΑ ΤΗΣ ΔΙΑΔΡΟΜΗΣ ΜΕ ΚΥΡΤΩΜΑΤΑ (ΤΟΞΟΕΙΔΕΙΣ ΚΑΜΠΥΛΕΣ) & ΤΟΠΟΘΕΤΕΙΤΑΙ Η ΣΧΕΤΙΚΗ ΣΗΜΑΝΣΗ.
ΠΕΖΟΓΕΦΥΡΑ
ΚΗΠΟΙ ΕΝΙΣΧΥΣΗΣ ΒΙΟΠΟΙΚΙΛΟΤΗΤΑΣ
ΔΙΑΠΛΑΤΥΝΣΗ ΔΙΑΔΡΟΜΗΣ ΜΕ ΠΡΟΒΟΛΙΚΗ ΚΑΤΑΣΚΕΥΗ / ΕΠΕΚΤΑΣΗ ΥΦΙΣΤΑΜΕΝΗΣ ΔΙΑΔΡΟΜΗΣ ΠΡΟΣ ΤΗΝ ΚΟΙΤΗ ΤΟΥ ΠΟΤΑΜΟΥ.
160.00
161.00

ΥΠΟΜΝΗΜΑ

ΣΧΕΔΙΟ ΔΡΑΣΕΩΝ

- ΔΙΑΧΕΙΡΙΣΗ ΠΛΥΜΜΗΡΑΣ
- ΕΝΙΣΧΥΣΗ ΒΙΟΠΟΙΚΙΛΟΤΗΤΑΣ
- ΑΠΟΚΑΤΑΣΤΑΣΗ ΔΙΚΤΥΟΥ ΕΠΙΦΑΝΕΙΑΚΩΝ ΡΟΩΝ
- ΔΙΑΧΕΙΡΙΣΗ ΛΥΜΑΤΩΝ
- ΟΙΚΟΛΟΓΙΚΕΣ ΠΡΑΚΤΙΚΕΣ ΚΑΛΛΙΕΡΓΕΙΑΣ
- ΑΠΟΜΑΚΡΥΝΣΗ ΑΔΕΣΠΟΤΩΝ ΓΑΤΩΝ
- ΣΗΜΕΙΟ ΑΝΑΠΑΡΑΓΩΓΗΣ ΜΕΛΙΣΣΩΝ ΚΑΙ ΠΕΤΑΛΟΥΔΩΝ
- ΠΕΡΙΒΑΛΛΟΝΤΙΚΟ ΚΕΝΤΡΟ
- ΣΗΜΕΙΟ ΕΙΣΟΔΟΥ
- ΧΩΡΟΣ ΣΤΑΘΜΕΥΣΗΣ
- ΔΗΜΟΣΙΕΣ ΤΟΥΑΛΕΤΕΣ (ΑΜΕΑ)
- ΣΗΜΕΙΟ ΠΛΗΡΟΦΟΡΙΩΝ
- BIKE HUB
- ΠΑΡΚΟ ΣΚΥΛΩΝ
- ΥΠΑΙΘΡΙΟ ΑΜΦΙΘΕΑΤΡΟ
- ΣΗΜΕΙΟ ΞΕΚΟΥΡΑΣΗΣ
- ΤΕΧΝΗ
- ΔΙΑΣΤΑΥΡΩΣΗ
- ΠΛΑΤΕΙΑ
- ΓΗΠΕΔΟ ΠΟΔΟΣΦΑΙΡΟΥ
- ΓΗΠΕΔΟ BEACH VOLLEY
- ΓΗΠΕΔΟ ΚΑΛΑΘΟΣΦΑΙΡΑΣ
- ΓΗΠΕΔΟ ΑΝΤΙΣΦΑΙΡΙΣΗΣ
- ΠΑΡΚΟ ΠΟΔΗΛΑΤΩΝ
- SCATE PARK
- ΥΠΑΙΘΡΙΟ ΓΥΜΝΑΣΤΗΡΙΟ
- ΣΗΜΕΙΟ ΕΚΤΑΚΤΗΣ ΑΝΑΓΚΗΣ
- ΓΕΦΥΡΑ
- ΣΤΕΓΑΣΤΡΟ
- ΠΕΡΙΠΤΕΡΟ - ΠΩΛΗΤΗΡΙΟ
- ΑΝΑΨΥΚΤΗΡΙΟ
- KINETIC PAVEMENT
- SOLAR PAVEMENT
- ΠΑΙΔΙΚΗ ΧΑΡΑ (NATURE PLAYGROUND)
- ΠΑΙΔΙΚΗ ΧΑΡΑ (ENERGY PLAYGROUND)
- ΘΕΡΑΠΕΥΤΙΚΟΣ ΚΗΠΟΣ Ή ΠΑΡΚΟ ΑΙΣΘΗΣΑΙΩΝ
- ΜΟΥΣΕΙΟ
- ΣΗΜΕΙΟ ΦΟΡΤΙΣΗΣ ΗΛΕΚΤΡΙΚΩΝ ΟΧΗΜΑΤΩΝ
- ΚΑΔΟΙ ΑΝΑΚΥΚΛΩΣΗΣ(PMD) ΚΑΙ ΑΠΟΡΡΙΜΑΤΩΝ
- ΔΙΚΤΥΑ ΦΩΤΙΣΤΙΚΩΝ, ΚΑΜΕΡΩΝ ΑΣΦΑΛΕΙΑΣ ΚΑΙ ΠΥΡΟΣΒΕΣΤΙΚΩΝ ΦΩΛΙΩΝ

ΓΕΝΙΚΑ

- EX. +149.00 ΥΦΙΣΤΑΜΕΝΑΥΨΟΜΕΤΡΑ
- FL +149.00 ΠΡΟΤΕΙΝΟΜΕΝΑ ΥΨΟΜΕΤΡΑ
- ΟΡΙΟ ΠΕΡΙΟΧΗΣ ΠΑΡΕΜΒΑΣΗΣ
- 149 ΙΣΟΒΑΘΕΙΣ ΚΑΜΠΥΛΕΣ ΠΛΗΜΜΥΡΑΣ - ΠΕΡΙΟΔΟΣ ΕΠΑΝΑΦΟΡΑΣ 20 ΧΡΟΝΙΑ

ΥΛΙΚΑ - ΔΑΠΕΔΟΣΤΡΩΣΕΙΣ & ΤΕΛΕΙΩΜΑΤΑ

- 1 2 ΥΔΑΤΟΠΕΡΑΤΟ ΔΑΠΕΔΟ ΔΙΑΔΡΟΜΗΣ
  - 1. ΠΟΔΗΛΑΤΕΣ
  - 2. ΠΕΖΟΙ
- ΥΔΑΤΟΠΕΡΑΤΟ ΔΑΠΕΔΟ ΑΠΟ ΣΚΥΡΟΔΕΜΑ
- ΥΔΑΤΟΠΕΡΑΤΟ ΠΛΑΚΟΣΤΡΩΤΟ ΔΑΠΕΔΟ
- ΦΥΣΙΚΟ ΕΔΑΦΟΣ
- ΑΜΜΟΣ
- ΧΑΛΙΚΙ
- SOLAR
- ΧΥΤΟ ΔΑΠΕΔΟ
- ΞΥΛΙΝΟ ΔΑΠΕΔΟ-ΥΦΙΣΤΑΜΕΝΑ
- ΞΥΛΙΝΟ ΔΑΠΕΔΟ-ΠΡΟΤΕΙΝΟΜΕΝΑ
- ΕΙΔΙΚΟ ΔΑΠΕΔΟ ΑΣΦΑΛΕΙΑΣ ΠΑΙΔΙΚΗΣ ΧΑΡΑΣ
- ΑΣΦΑΛΤΟΣ ΥΦΙΣΤΑΜΕΝΕΣ ΔΙΑΔΡΟΜΕΣ
- ΥΔΑΤΙΝΟ ΣΤΟΙΧΕΙΟ
- KINETIC PAVEMENT

ΦΥΤΕΥΣΕΙΣ - ΔΕΝΤΡΑ & ΒΑΣΙΚΕΣ ΤΥΠΟΛΟΓΙΕΣ

- ΥΦΙΣΤΑΜΕΝΑ ΔΕΝΤΡΑ ΑΠΟ ΤΟΠΟΓΡΑΦΙΚΟ
- ΥΦΙΣΤΑΜΕΝΑ ΔΕΝΤΡΑ ΑΠΟ ΣΧΕΔΙΟ ΝΕΟΥ ΜΟΥΣΕΙΟΥ
- ΥΦΙΣΤΑΜΕΝΑ ΔΕΝΤΡΑ ΣΧΕΤΙΚΗ ΘΕΣΗ ΑΠΟ ΔΟΡΥΦΟΡΟ
- ΥΦΙΣΤΑΜΕΝΑ ΚΑΡΠΟΦΟΡΑ ΑΠΟ ΤΟΠΟΓΡΑΦΙΚΟ
- ΥΦΙΣΤΑΜΕΣ ΕΛΙΕΣ ΑΠΟ ΤΟΠΟΓΡΑΦΙΚΟ
- ΥΦΙΣΤΑΜΕΝΑ ΠΕΥΚΑ ΑΠΟ ΤΟΠΟΓΡΑΦΙΚΟ
- ΥΦΙΣΤΑΜΕΝΟΙ ΘΑΜΝΟΙ ΑΠΟ ΤΟΠΟΓΡΑΦΙΚΟ
- ΥΦΙΣΤΑΜΕΝΑ ΚΥΠΑΡΙΣΙΑ ΑΠΟ ΤΟΠΟΓΡΑΦΙΚΟ
- ΥΦΙΣΤΑΜΕΝΟΙ ΦΟΙΝΙΚΕΣ ΣΧΕΤΙΚΗ ΘΕΣΗ ΑΠΟ ΔΟΡΥΦΟΡΟ
- ΥΦΙΣΤΑΜΕΝΟΙ ΦΟΙΝΙΚΕΣ ΑΠΟ ΤΟΠΟΓΡΑΦΙΚΟ - ΜΕΤΑΦΥΤΕΥΣΗ
- ΥΦΙΣΤΑΜΕΝΑ ΔΕΝΤΡΑ ΑΠΟ ΤΟΠΟΓΡΑΦΙΚΟ - ΜΕΤΑΦΥΤΕΥΣΗ
- ΥΦΙΣΤΑΜΕΝΑ ΔΕΝΤΡΑ ΑΠΟ ΤΟΠΟΓΡΑΦΙΚΟ - ΑΠΟΚΟΠΗ
- ΚΗΠΟΙ ΑΓΡΙΟΛΟΥΛΟΥΔΩΝ
- ΘΕΡΑΠΕΥΤΙΚΟΙ ΚΗΠΟΙ
- ΜΕΣΟΓΕΙΑΚΟΙ ΚΗΠΟΙ
- ΑΙΣΘΗΤΗΡΙΑΚΟΙ - ΕΚΠΑΙΔΕΥΤΙΚΟΙ ΚΗΠΟΙ
- ΚΗΠΟΙ ΕΝΙΣΧΥΣΗΣ ΒΙΟΠΟΙΚΙΛΟΤΗΤΑΣ
- ΑΣΤΙΚΟΙ ΚΗΠΟΙ ΚΑΛΛΙΕΡΓΕΙΑΣ
- ΕΝΙΣΧΥΣΗ ΥΦΙΣΤΑΜΕΝΗΣ ΒΛΑΣΤΗΣΗΣ
- ΠΡΟΤΕΙΝΟΜΕΝΑ ΟΠΩΡΟΦΟΡΑ
- ΠΡΟΤΕΙΝΟΜΕΝΑ ΑΕΙΘΑΛΗ ΔΕΝΤΡΑ
- ΠΡΟΤΕΙΝΟΜΕΝΑ ΦΥΛΛΟΒΟΛΑ ΔΕΝΤΡΑ

ΑΛΛΕΣ ΚΑΤΑΣΚΕΥΕΣ

- ΥΦΙΣΤΑΜΕΝΕΣ ΚΑΤΑΣΚΕΥΕΣ
- ΠΡΟΤΕΙΝΟΜΕΝΕΣ ΚΑΤΑΣΚΕΥΕΣ
- ΠΥΛΕΣ ΠΡΟΣΒΑΣΗΣ & ΣΗΜΕΙΟ ΠΛΗΡΟΦΟΡΗΣΗΣ
- ΥΠΕΡΓΕΙΟ ΠΑΡΚΟ ΣΧΟΙΝΙΩΝ
- ΠΑΙΧΝΙΔΙ ΝΕΡΟΥ
- ΣΤΕΓΑΣΤΡΑ
- ΣΤΕΓΑΣΤΡΑ ΣΚΙΑΣΗΣ ΑΠΟ ΠΑΝΙ
- ΣΥΣΤΗΜΑ ΣΚΙΑΣΗΣ ΕΛΑΦΡΙΑΣ ΚΑΤΑΣΚΕΥΗΣ
- ΚΤΙΣΤΑ ΚΑΘΙΣΤΙΚΑ ΜΕ ΞΥΛΙΝΗ ΕΠΕΝΔΥΣΗ
- ΚΤΙΣΤΑ ΚΑΘΙΣΤΙΚΑ ΑΠΟ ΧΥΤΟ ΥΛΙΚΟ
- ΤΥΠΙΚΑ ΚΑΘΙΣΤΙΚΑ ΣΕ ΣΧΗΜΑ ΚΥΒΟΥ
- ΤΥΠΙΚΑ ΚΑΘΙΣΤΙΚΑ ΜΕ ΞΥΛΙΝΗ ΕΠΕΝΔΥΣΗ & ΚΡΥΦΟ ΦΩΤΙΣΜΟ
- ΤΣΟΥΛΙΘΡΑ
- ΣΥΡΜΑΤΟΚΙΒΩΤΙΑ (GABIONS) ΜΕ ΓΕΜΙΣΜΑ ΑΠΟ ΦΥΣΙΚΗ ΠΕΤΡΑ

ΜΕΤΑΤΡΟΠΕΣ & ΚΑΘΑΙΡΕΣΕΙΣ

- ΜΕΤΑΤΡΟΠΕΣ ΥΦΙΣΤΑΜΕΝΩΝ ΠΕΖΟΔΙΑΔΡΟΜΩΝ, ΠΟΔΗΛΑΤΟΔΡΟΜΩΝ & ΠΕΖΟΓΕΦΥΡΩΝ
- ΚΑΘΑΙΡΕΣΕΙΣ - ΠΕΡΙΓΡΑΜΜΑΤΑ

ΥΛΙΚΟΤΗΤΑ & ΧΡΩΜΑΤΙΣΜΟΣ ΔΑΠΕΔΟΥ ΚΥΡΙΑΣ ΔΙΑΔΡΟΜΗΣ

ΠΥΛΗ ΠΡΟΣΒΑΣΗΣ ΜΕ ΣΗΜΕΙΟ ΠΛΗΡΟΦΟΡΗΣΗΣ

ΔΙΑΜΟΡΦΩΣΕΙΣ ΟΧΘΗΣ ΠΟΤΑΜΟΥ

ΦΥΤΕΥΣΕΙΣ

ΑΝΑΠΤΥΞΗ ΤΟΥ ΑΣΤΙΚΟΥ ΓΡΑΜΜΙΚΟΥ ΠΑΡΚΟΥ ΠΕΔΙΑΙΟΥ ΑΔ/1/2024

ΕΡΓΟΔΟΤΗΣ

ΔΙΑΔΗΜΟΤΙΚΗ ΑΝΑΠΤΥΞΙΑΚΩΝ ΕΡΓΩΝ ΛΕΥΚΩΣΙΑΣ ΛΤΔ

Διεύθυνση: Λεωφόρος Κωνσταντίνου Παλαιολόγου Αρ. 8, Λευκωσία Τ.Κ. 1011, 3ος Όροφος
Τηλ: +357 22797966, Fax: +357 22610110
email: daelarxeio@dael.cy

ΑΡΧΙΤΕΚΤΟΝΕΣ / ΜΗΧΑΝΙΚΟΙ

A. F. MODINOS & S. A. VRAHIMIS
CHARTERED ARCHITECTS & ENGINEERS
75 Steliou Hadjipetri Str., 2057 Strovolos, Nicosia | P. O. Box 25479
1310 Nicosia, Cyprus
tel: +357 22876050 | fax: +357 22358090 |
info@modinosvrahimis.com | www.modinosvrahimis.com

ΑΡΧΙΤΕΚΤΟΝΕΣ ΤΟΠΙΟΥ

MSLA
Marilena Sophocleous Landscape Architects
57 Ledra Str., Office No 13,
P.O.Box 20010, 1011 Nicosia
T: +357 22 668422
F: +357 22 665034

ΜΗΧΑΝΙΚΟΙ ΠΕΡΙΒΑΛΛΟΝΤΟΣ

I.A.CO Ltd
Environmental & Water Consultants
Διεύθυνση: Λεωφόρος Σταυρού 3, Γραφείο Αρ. 202, Στρόβολος 2035, Λευκωσία
Τηλ: +357 22429444, Fax: +357 22519904
email: info@iaco.com.cy

ΗΛΕΚΤΡΟΛΟΓΟΙ ΜΗΧΑΝΙΚΟΙ

ANDREOU advanced engineering
Διεύθυνση: 28ης Οκτωβρίου
7104, Αραδίππου, Λάρνακα
Τηλ: +357 24532920
Fax: +357 24532980
christodoulos@andreouae.com

ΜΗΧΑΝΟΛΟΓΟΙ ΜΗΧΑΝΙΚΟΙ

CONENG consultants engineers
Διεύθυνση: Λεωφ. Αθαλάσσας 131,
2074, Στρόβολος, Λευκωσία
Τηλ: +357 22210595
Fax: +357 22107396
email: christodoulos@andreouae.com

ΕΠΙΜΕΤΡΗΤΕΣ ΠΟΣΟΤΗΤΩΝ

ABC
Διεύθυνση: Κινύρα 1, 4ος Όροφος
1102, Λευκωσία, Κύπρος
Τηλ: +357 22428181
email: info@abcconsultants.io

ΣΥΜΒΟΥΛΟΙ ΑΣΦΑΛΕΙΑΣ ΚΑΙ ΥΓΕΙΑΣ

Floros Panteli Associates L.L.C.
CONSULTING ENGINEERS
Διεύθυνση: Δημοσθένη Σεβέρη 28,
1080, Λευκωσία, Κύπρος
Τηλ: +357 22818826, Φαξ: +357 22660929
email: fpanteli@fpa.com.cy

ΣΥΜΒΟΥΛΟΙ ΕΞΥΠΝΗΣ ΠΟΛΗΣ

DEXTERA CONSULTING
Διεύθυνση: Αγίου Παύλου 61, 1107, Λευκωσία, Κύπρος
Τηλ: +357 22260881, Mob: +357 95781009
email: gkaragiannopoulos@dexteraconsulting.com

ΣΗΜΕΙΩΣΕΙΣ

1. All measurements are in meters unless otherwise noted.
2. See Road Plans and Profiles Drawings for exact dimensions and road widths.
3. All levels are in MSL Datum.
4. All coordinates are in LTM Coordinate System.
5. The Contractor to confirm setting out with the distances from the site limits that are shown on the drawing.
6. Project Boundaries according to the Department of Lands and Surveys.
7. This drawing uses plot style 'monochrome'.

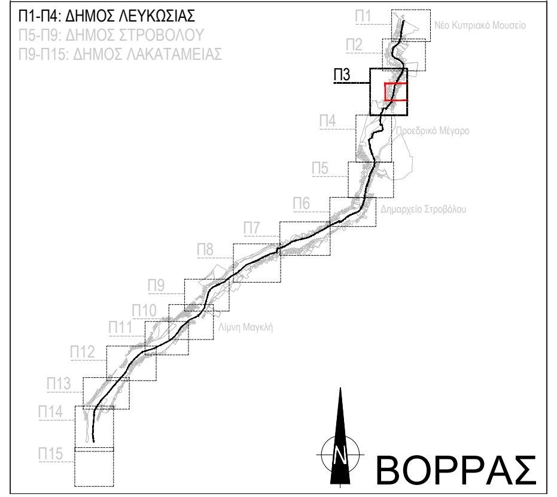

ΥΠΟΓΡΑΦΗ / ΣΦΡΑΓΙΔΑ

This drawing is being made available by the Project Consultants for exclusive use for the Pedieos Project. The person or entity receiving this drawing agrees to ensure the information contained herein is only disclosed to those persons or entities having a legitimate right to receive it. This drawing is not to be distributed or disclosed in whole or in part to any third parties without the prior written consent of the Consultants.

Rev.	ΣΗΜΕΙΩΣΗ	Date
004	Προμελέτη	25/05/2026
003	Προμελέτη	09/02/2026
002	Προμελέτη	12/11/2025
001	Προμελέτη	07/04/2024
001	Προσχέδια Προμελέτης	27/03/2024
---	Προσχέδια Προμελέτης	23/12/2024

ΤΙΤΛΟΣ ΣΧΕΔΙΟΥ

ΓΕΝΙΚΟ ΧΩΡΟΤΑΞΙΚΟ ΥΠΟΠΕΡΙΟΧΗΣ Π3 (ΣΧΕΔΙΟ 2/3)

ΚΩΔΙΚΟΣ ΣΧΕΔΙΟΥ:

ΕΚΔΟΤΗΣ	ΣΤΑΔΙΟ	Υ/ΠΕΡ	ΕΡΓΟ	ΕΙΔΙΚ.	ΑΡ. ΣΧ.	Rev.
MSLA	ΠΜ	Π3	ΓΧ	ΑΡΧ	101	04

Κλίμακα: 1:500
Date: 25/05/2026

ΣΧΕΔΙΑΣΜΟΣ	ΕΛΕΓΧΟΣ	ΕΓΚΡΙΣΗ
ALa	MSo	AVs

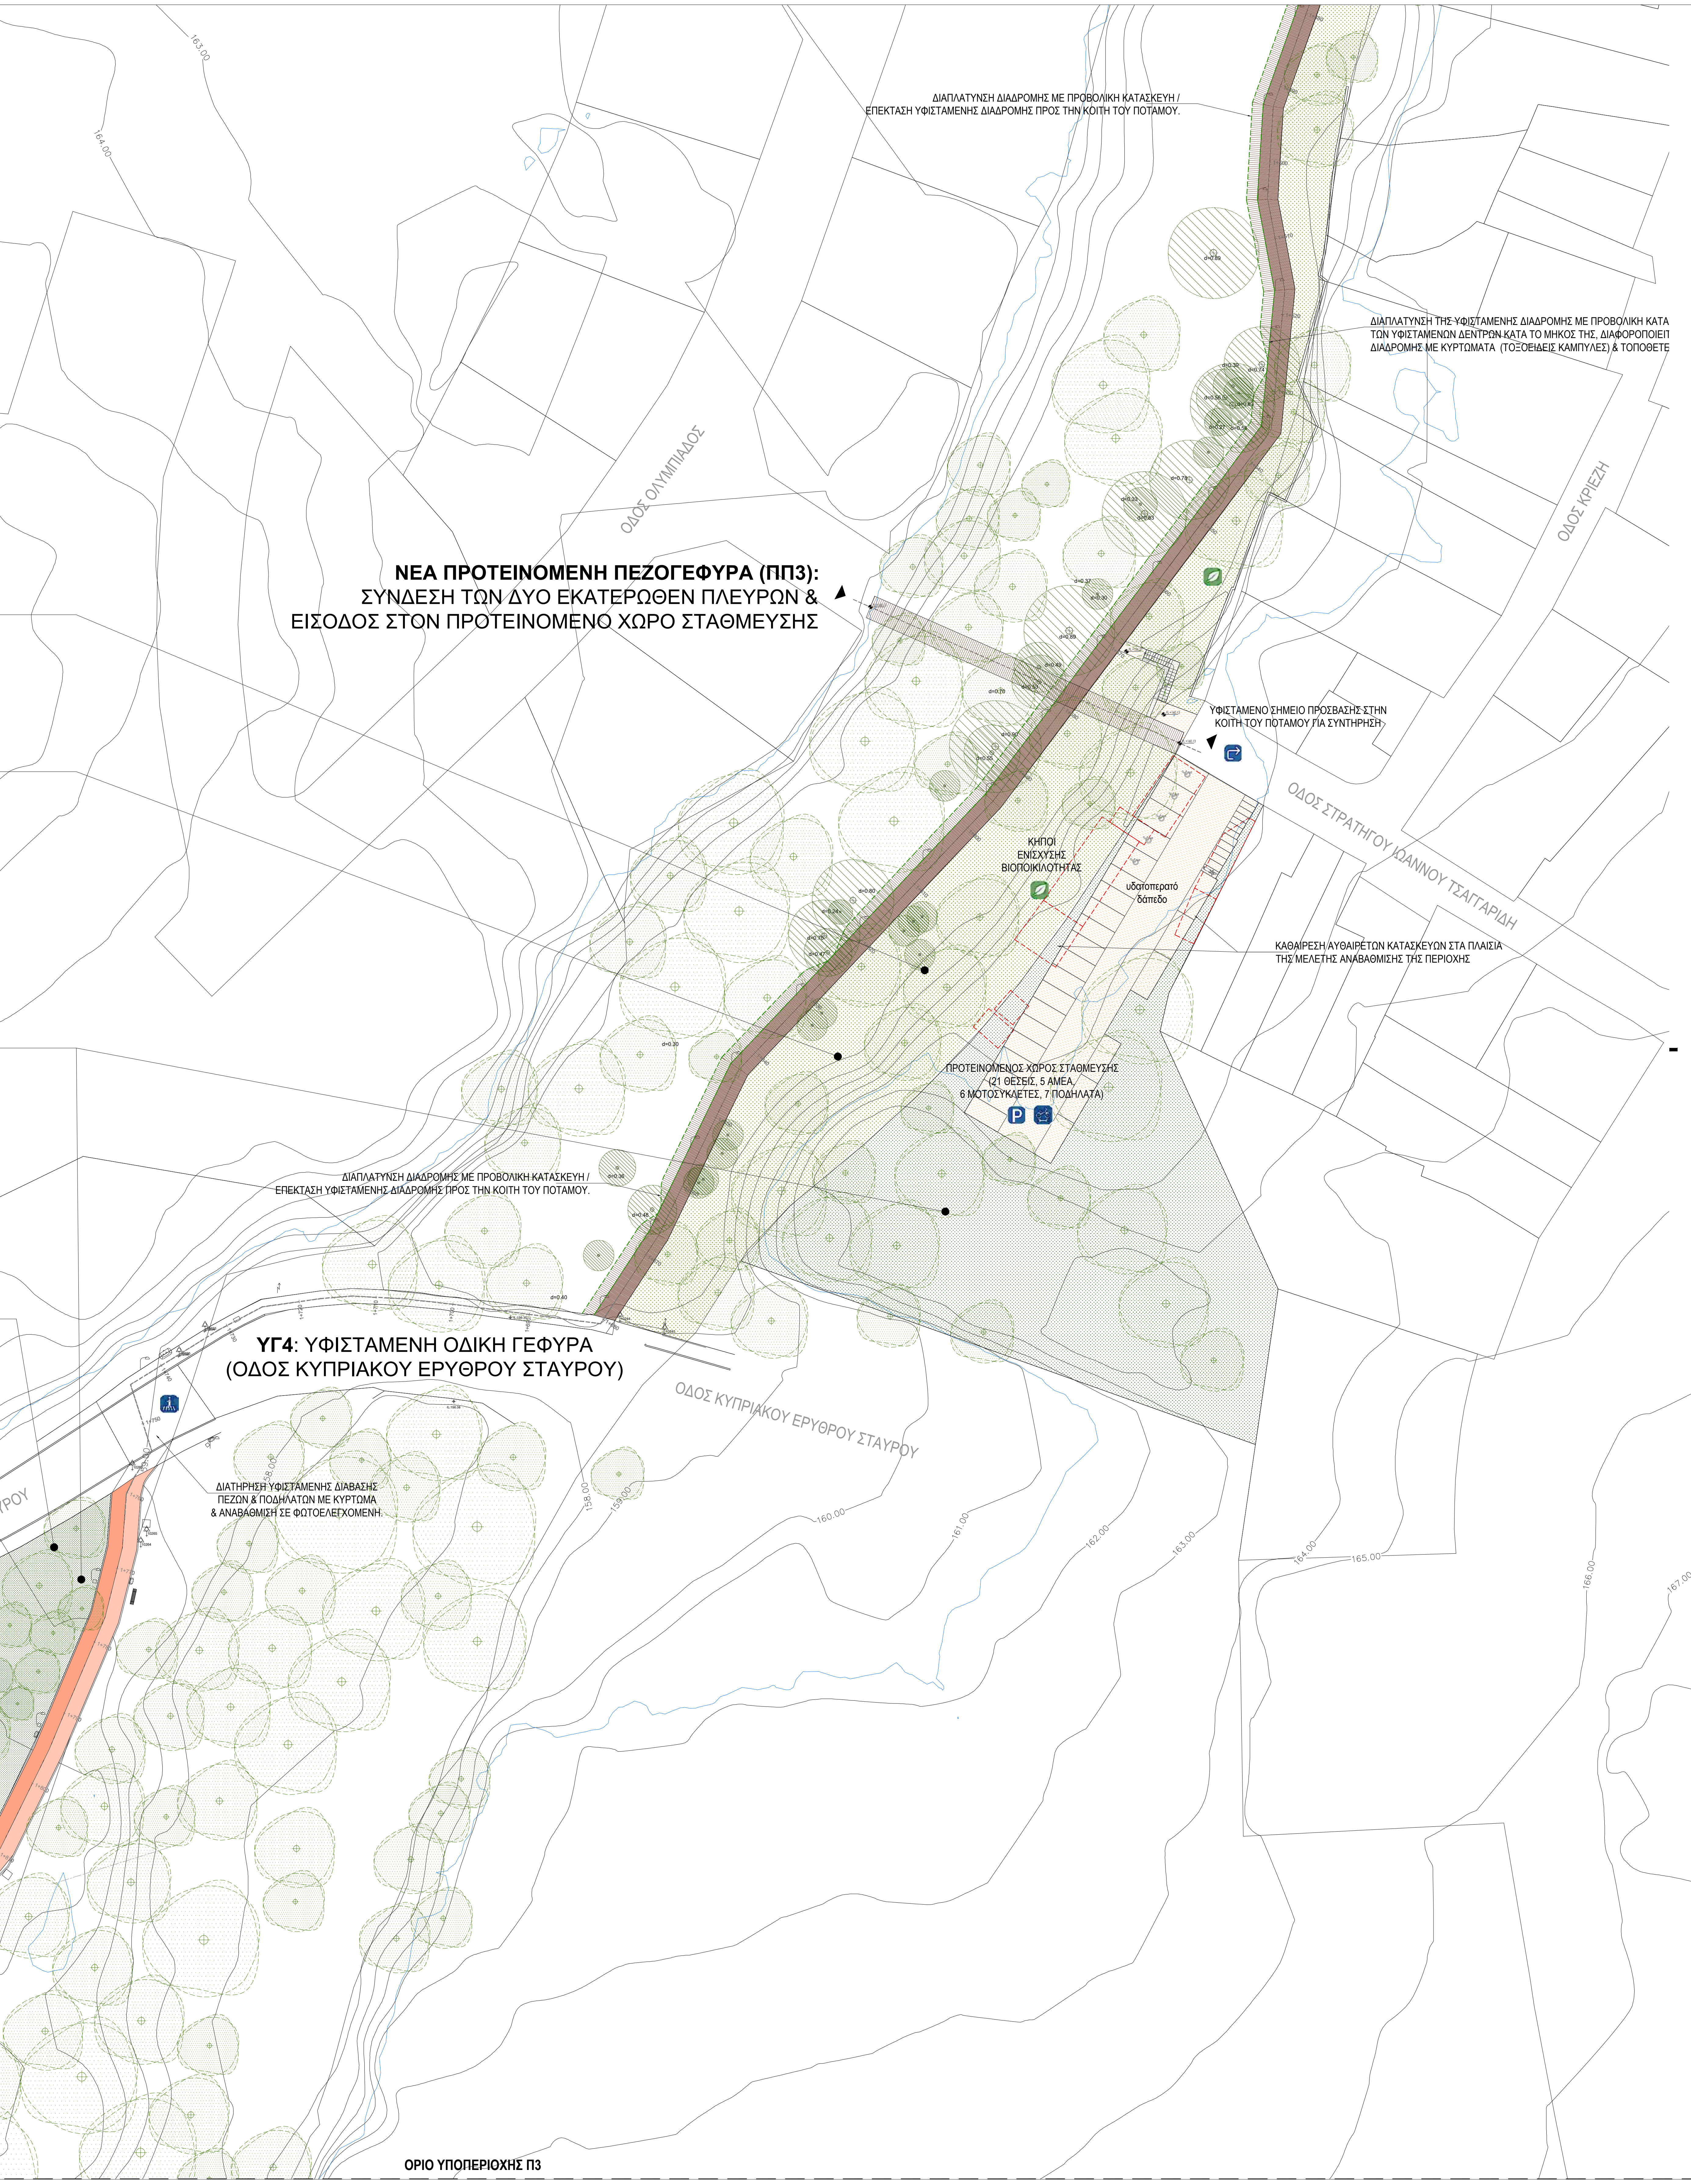

ΔΙΑΠΛΑΤΥΝΣΗ ΔΙΑΔΡΟΜΗΣ ΜΕ ΠΡΟΒΟΛΙΚΗ ΚΑΤΑΣΚΕΥΗ / ΕΠΕΚΤΑΣΗ ΥΦΙΣΤΑΜΕΝΗΣ ΔΙΑΔΡΟΜΗΣ ΠΡΟΣ ΤΗΝ ΚΟΙΤΗ ΤΟΥ ΠΟΤΑΜΟΥ.
ΔΙΑΠΛΑΤΥΝΣΗ ΤΗΣ ΥΦΙΣΤΑΜΕΝΗΣ ΔΙΑΔΡΟΜΗΣ ΜΕ ΠΡΟΒΟΛΙΚΗ ΚΑΤΑ
ΤΩΝ ΥΦΙΣΤΑΜΕΝΩΝ ΔΕΝΤΡΩΝ ΚΑΤΑ ΤΟ ΜΗΚΟΣ ΤΗΣ, ΔΙΑΦΟΡΟΠΟΙΕΙΤ
ΔΙΑΔΡΟΜΗΣ ΜΕ ΚΥΡΤΩΜΑΤΑ (ΤΟΞΟΕΙΔΕΙΣ ΚΑΜΠΥΛΕΣ) & ΤΟΠΟΘΕΤΕ
ΟΔΟΣ ΟΛΥΜΠΙΑΔΟΣ
ΟΔΟΣ ΚΡΙΕΖΗ
ΝΕΑ ΠΡΟΤΕΙΝΟΜΕΝΗ ΠΕΖΟΓΕΦΥΡΑ (ΠΠ3):
ΣΥΝΔΕΣΗ ΤΩΝ ΔΥΟ ΕΚΑΤΕΡΩΘΕΝ ΠΛΕΥΡΩΝ &
ΕΙΣΟΔΟΣ ΣΤΟΝ ΠΡΟΤΕΙΝΟΜΕΝΟ ΧΩΡΟ ΣΤΑΘΜΕΥΣΗΣ
ΥΦΙΣΤΑΜΕΝΟ ΣΗΜΕΙΟ ΠΡΟΣΒΑΣΗΣ ΣΤΗΝ ΚΟΙΤΗ ΤΟΥ ΠΟΤΑΜΟΥ ΓΙΑ ΣΥΝΤΗΡΗΣΗ
ΟΔΟΣ ΣΤΡΑΤΗΓΟΥ ΙΩΑΝΝΟΥ ΤΣΑΓΓΑΡΙΔΗ
ΚΗΠΟΙ ΕΝΙΣΧΥΣΗΣ ΒΙΟΠΟΙΚΙΛΟΤΗΤΑΣ
υδατοπερατό δάπεδο
ΚΑΘΑΙΡΕΣΗ ΑΥΘΑΙΡΕΤΩΝ ΚΑΤΑΣΚΕΥΩΝ ΣΤΑ ΠΛΑΙΣΙΑ ΤΗΣ ΜΕΛΕΤΗΣ ΑΝΑΒΑΘΜΙΣΗΣ ΤΗΣ ΠΕΡΙΟΧΗΣ
ΠΡΟΤΕΙΝΟΜΕΝΟΣ ΧΩΡΟΣ ΣΤΑΘΜΕΥΣΗΣ (21 ΘΕΣΕΙΣ, 5 ΑΜΕΑ, 6 ΜΟΤΟΣΥΚΛΕΤΕΣ, 7 ΠΟΔΗΛΑΤΑ)
P
ΔΙΑΠΛΑΤΥΝΣΗ ΔΙΑΔΡΟΜΗΣ ΜΕ ΠΡΟΒΟΛΙΚΗ ΚΑΤΑΣΚΕΥΗ / ΕΠΕΚΤΑΣΗ ΥΦΙΣΤΑΜΕΝΗΣ ΔΙΑΔΡΟΜΗΣ ΠΡΟΣ ΤΗΝ ΚΟΙΤΗ ΤΟΥ ΠΟΤΑΜΟΥ.
ΥΓ4: ΥΦΙΣΤΑΜΕΝΗ ΟΔΙΚΗ ΓΕΦΥΡΑ
(ΟΔΟΣ ΚΥΠΡΙΑΚΟΥ ΕΡΥΘΡΟΥ ΣΤΑΥΡΟΥ)
ΟΔΟΣ ΚΥΠΡΙΑΚΟΥ ΕΡΥΘΡΟΥ ΣΤΑΥΡΟΥ
ΔΙΑΤΗΡΗΣΗ ΥΦΙΣΤΑΜΕΝΗΣ ΔΙΑΒΑΣΗΣ ΠΕΖΩΝ & ΠΟΔΗΛΑΤΩΝ ΜΕ ΚΥΡΤΩΜΑ & ΑΝΑΒΑΘΜΙΣΗ ΣΕ ΦΩΤΟΕΛΕΓΧΟΜΕΝΗ.
ΟΔΟΣ ΚΥΠΡΙΑΚΟΥ ΕΡΥΘΡΟΥ ΣΤΑΥΡΟΥ
ΠΡΟΤΕΙΝΟΜΕΝΟΣ ΧΩΡΟΣ ΣΤΑΘΜΕΥΣΗΣ (15 ΘΕΣΕΙΣ, 3 ΑΜΕΑ, 8 ΜΟΤΟΣΥΚΛΕΤΕΣ, 19 ΠΟΔΗΛΑΤΑ)
P
υδατοπερατό δάπεδο
ΚΟΥΤΙ ΑΗΚ
ΜΕΣΟΓΕΙΑΚΟΙ ΚΗΠΟΙ
ΕΚΚΛΗΣΙΑ
ΟΡΙΟ ΥΠΟΠΕΡΙΟΧΗΣ Π3
163.00
162.00
161.00
160.00
158.00
159.00
161.00
165.00

ΔΙΑΜΟΡΦΩΣΕΙΣ ΤΟΠΙΟΥ

ΦΥΤΕΥΣΕΙΣ

ΔΙΑΜΟΡΦΩΣΗ ΧΩΡΩΝ ΣΤΑΘΜΕΥΣΗΣ

ΣΗΜΕΙΟ ΠΟΔΗΛΑΤΩΝ - BIKE HUB

ΥΠΟΜΝΗΜΑ

ΣΧΕΔΙΟ ΔΡΑΣΕΩΝ

- ΔΙΑΧΕΙΡΙΣΗ ΠΛΥΜΜΗΡΑΣ
- ΕΝΙΣΧΥΣΗ ΒΙΟΠΟΙΚΙΛΟΤΗΤΑΣ
- ΑΠΟΚΑΤΑΣΤΑΣΗ ΔΙΚΤΥΟΥ ΕΠΙΦΑΝΕΙΑΚΩΝ ΡΟΩΝ
- ΔΙΑΧΕΙΡΙΣΗ ΛΥΜΑΤΩΝ
- ΟΙΚΟΛΟΓΙΚΕΣ ΠΡΑΚΤΙΚΕΣ ΚΑΛΛΙΕΡΓΕΙΑΣ
- ΑΠΟΜΑΚΡΥΝΣΗ ΑΔΕΣΠΟΤΩΝ ΓΑΤΩΝ
- ΣΗΜΕΙΟ ΑΝΑΠΑΡΑΓΩΓΗΣ ΜΕΛΙΣΣΩΝ ΚΑΙ ΠΕΤΑΛΟΥΔΩΝ
- ΠΕΡΙΒΑΛΛΟΝΤΙΚΟ ΚΕΝΤΡΟ
- ΣΗΜΕΙΟ ΕΙΣΟΔΟΥ
- P ΧΩΡΟΣ ΣΤΑΘΜΕΥΣΗΣ
- ΔΗΜΟΣΙΕΣ ΤΟΥΑΛΕΤΕΣ (ΑΜΕΑ)
- i ΣΗΜΕΙΟ ΠΛΗΡΟΦΟΡΙΩΝ
- BIKE HUB
- ΠΑΡΚΟ ΣΚΥΛΩΝ
- ΥΠΑΙΘΡΙΟ ΑΜΦΙΘΕΑΤΡΟ
- ΣΗΜΕΙΟ ΞΕΚΟΥΡΑΣΗΣ
- ΤΕΧΝΗ
- ΔΙΑΣΤΑΥΡΩΣΗ
- ΠΛΑΤΕΙΑ
- ΓΗΠΕΔΟ ΠΟΔΟΣΦΑΙΡΟΥ
- ΓΗΠΕΔΟ BEACH VOLLEY
- ΓΗΠΕΔΟ ΚΑΛΑΘΟΣΦΑΙΡΑΣ
- ΓΗΠΕΔΟ ΑΝΤΙΣΦΑΙΡΙΣΗΣ
- ΠΑΡΚΟ ΠΟΔΗΛΑΤΩΝ
- SCATE PARK
- ΥΠΑΙΘΡΙΟ ΓΥΜΝΑΣΤΗΡΙΟ
- ΣΗΜΕΙΟ ΕΚΤΑΚΤΗΣ ΑΝΑΓΚΗΣ
- ΓΕΦΥΡΑ
- ΣΤΕΓΑΣΤΡΟ
- ΠΕΡΙΠΤΕΡΟ - ΠΩΛΗΤΗΡΙΟ
- ΑΝΑΨΥΚΤΗΡΙΟ
- KINETIC PAVEMENT
- SOLAR PAVEMENT
- ΠΑΙΔΙΚΗ ΧΑΡΑ (NATURE PLAYGROUND)
- ΠΑΙΔΙΚΗ ΧΑΡΑ (ENERGY PLAYGROUND)
- ΘΕΡΑΠΕΥΤΙΚΟΣ ΚΗΠΟΣ Ή ΠΑΡΚΟ ΑΙΣΘΗΣΑΙΩΝ
- ΜΟΥΣΕΙΟ
- ΣΗΜΕΙΟ ΦΟΡΤΙΣΗΣ ΗΛΕΚΤΡΙΚΩΝ ΟΧΗΜΑΤΩΝ
- ΚΑΔΟΙ ΑΝΑΚΥΚΛΩΣΗΣ(PMD) ΚΑΙ ΑΠΟΡΡΙΜΑΤΩΝ
- ΔΙΚΤΥΑ ΦΩΤΙΣΤΙΚΩΝ, ΚΑΜΕΡΩΝ ΑΣΦΑΛΕΙΑΣ ΚΑΙ ΠΥΡΟΣΒΕΣΤΙΚΩΝ ΦΩΛΙΩΝ

ΓΕΝΙΚΑ

- EX. +149.00 ΥΦΙΣΤΑΜΕΝΑΥΨΟΜΕΤΡΑ
- FL +149.00 ΠΡΟΤΕΙΝΟΜΕΝΑ ΥΨΟΜΕΤΡΑ
- ΟΡΙΟ ΠΕΡΙΟΧΗΣ ΠΑΡΕΜΒΑΣΗΣ
- 149 ΙΣΟΒΑΘΕΙΣ ΚΑΜΠΥΛΕΣ ΠΛΗΜΜΥΡΑΣ - ΠΕΡΙΟΔΟΣ ΕΠΑΝΑΦΟΡΑΣ 20 ΧΡΟΝΙΑ

ΥΛΙΚΑ - ΔΑΠΕΔΟΣΤΡΩΣΕΙΣ & ΤΕΛΕΙΩΜΑΤΑ

- 1 2 ΥΔΑΤΟΠΕΡΑΤΟ ΔΑΠΕΔΟ ΔΙΑΔΡΟΜΗΣ
  - 1. ΠΟΔΗΛΑΤΕΣ
  - 2. ΠΕΖΟΙ
- ΥΔΑΤΟΠΕΡΑΤΟ ΔΑΠΕΔΟ ΑΠΟ ΣΚΥΡΟΔΕΜΑ
- ΥΔΑΤΟΠΕΡΑΤΟ ΠΛΑΚΟΣΤΡΩΤΟ ΔΑΠΕΔΟ
- ΦΥΣΙΚΟ ΕΔΑΦΟΣ
- ΑΜΜΟΣ
- ΧΑΛΙΚΙ
- SOLAR
- ΧΥΤΟ ΔΑΠΕΔΟ
- ΞΥΛΙΝΟ ΔΑΠΕΔΟ-ΥΦΙΣΤΑΜΕΝΑ
- ΞΥΛΙΝΟ ΔΑΠΕΔΟ-ΠΡΟΤΕΙΝΟΜΕΝΑ
- ΕΙΔΙΚΟ ΔΑΠΕΔΟ ΑΣΦΑΛΕΙΑΣ ΠΑΙΔΙΚΗΣ ΧΑΡΑΣ
- ΑΣΦΑΛΤΟΣ ΥΦΙΣΤΑΜΕΝΕΣ ΔΙΑΔΡΟΜΕΣ
- ΥΔΑΤΙΝΟ ΣΤΟΙΧΕΙΟ
- KINETIC PAVEMENT

ΦΥΤΕΥΣΕΙΣ - ΔΕΝΤΡΑ & ΒΑΣΙΚΕΣ ΤΥΠΟΛΟΓΙΕΣ

- ΥΦΙΣΤΑΜΕΝΑ ΔΕΝΤΡΑ ΑΠΟ ΤΟΠΟΓΡΑΦΙΚΟ
- ΥΦΙΣΤΑΜΕΝΑ ΔΕΝΤΡΑ ΑΠΟ ΣΧΕΔΙΟ ΝΕΟΥ ΜΟΥΣΕΙΟΥ
- ΥΦΙΣΤΑΜΕΝΑ ΔΕΝΤΡΑ ΣΧΕΤΙΚΗ ΘΕΣΗ ΑΠΟ ΔΟΡΥΦΟΡΟ
- ΥΦΙΣΤΑΜΕΝΑ ΚΑΡΠΟΦΟΡΑ ΑΠΟ ΤΟΠΟΓΡΑΦΙΚΟ
- ΥΦΙΣΤΑΜΕΣ ΕΛΙΕΣ ΑΠΟ ΤΟΠΟΓΡΑΦΙΚΟ
- ΥΦΙΣΤΑΜΕΝΑ ΠΕΥΚΑ ΑΠΟ ΤΟΠΟΓΡΑΦΙΚΟ
- ΥΦΙΣΤΑΜΕΝΟΙ ΘΑΜΝΟΙ ΑΠΟ ΤΟΠΟΓΡΑΦΙΚΟ
- ΥΦΙΣΤΑΜΕΝΑ ΚΥΠΑΡΙΣΙΑ ΑΠΟ ΤΟΠΟΓΡΑΦΙΚΟ
- ΥΦΙΣΤΑΜΕΝΟΙ ΦΟΙΝΙΚΕΣ ΣΧΕΤΙΚΗ ΘΕΣΗ ΑΠΟ ΔΟΡΥΦΟΡΟ
- ΥΦΙΣΤΑΜΕΝΟΙ ΦΟΙΝΙΚΕΣ ΑΠΟ ΤΟΠΟΓΡΑΦΙΚΟ - ΜΕΤΑΦΥΤΕΥΣΗ
- ΥΦΙΣΤΑΜΕΝΑ ΔΕΝΤΡΑ ΑΠΟ ΤΟΠΟΓΡΑΦΙΚΟ - ΜΕΤΑΦΥΤΕΥΣΗ
- ΥΦΙΣΤΑΜΕΝΑ ΔΕΝΤΡΑ ΑΠΟ ΤΟΠΟΓΡΑΦΙΚΟ - ΑΠΟΚΟΠΗ
- ΚΗΠΟΙ ΑΓΡΙΟΛΟΥΛΟΥΔΩΝ
- ΘΕΡΑΠΕΥΤΙΚΟΙ ΚΗΠΟΙ
- ΜΕΣΟΓΕΙΑΚΟΙ ΚΗΠΟΙ
- ΑΙΣΘΗΤΗΡΙΑΚΟΙ - ΕΚΠΑΙΔΕΥΤΙΚΟΙ ΚΗΠΟΙ
- ΚΗΠΟΙ ΕΝΙΣΧΥΣΗΣ ΒΙΟΠΟΙΚΙΛΟΤΗΤΑΣ
- ΑΣΤΙΚΟΙ ΚΗΠΟΙ ΚΑΛΛΙΕΡΓΕΙΑΣ
- ΕΝΙΣΧΥΣΗ ΥΦΙΣΤΑΜΕΝΗΣ ΒΛΑΣΤΗΣΗΣ
- ΠΡΟΤΕΙΝΟΜΕΝΑ ΟΠΩΡΟΦΟΡΑ
- ΠΡΟΤΕΙΝΟΜΕΝΑ ΑΕΙΘΑΛΗ ΔΕΝΤΡΑ
- ΠΡΟΤΕΙΝΟΜΕΝΑ ΦΥΛΛΟΒΟΛΑ ΔΕΝΤΡΑ

ΑΛΛΕΣ ΚΑΤΑΣΚΕΥΕΣ

- ΥΦΙΣΤΑΜΕΝΕΣ ΚΑΤΑΣΚΕΥΕΣ
- ΠΡΟΤΕΙΝΟΜΕΝΕΣ ΚΑΤΑΣΚΕΥΕΣ
- ΠΥΛΕΣ ΠΡΟΣΒΑΣΗΣ & ΣΗΜΕΙΟ ΠΛΗΡΟΦΟΡΗΣΗΣ
- ΥΠΕΡΓΕΙΟ ΠΑΡΚΟ ΣΧΟΙΝΙΩΝ
- ΠΑΙΧΝΙΔΙ ΝΕΡΟΥ
- ΣΤΕΓΑΣΤΡΑ
- ΣΤΕΓΑΣΤΡΑ ΣΚΙΑΣΗΣ ΑΠΟ ΠΑΝΙ
- ΣΥΣΤΗΜΑ ΣΚΙΑΣΗΣ ΕΛΑΦΡΙΑΣ ΚΑΤΑΣΚΕΥΗΣ
- ΚΤΙΣΤΑ ΚΑΘΙΣΤΙΚΑ ΜΕ ΞΥΛΙΝΗ ΕΠΕΝΔΥΣΗ
- ΚΤΙΣΤΑ ΚΑΘΙΣΤΙΚΑ ΑΠΟ ΧΥΤΟ ΥΛΙΚΟ
- ΤΥΠΙΚΑ ΚΑΘΙΣΤΙΚΑ ΣΕ ΣΧΗΜΑ ΚΥΒΟΥ
- ΤΥΠΙΚΑ ΚΑΘΙΣΤΙΚΑ ΜΕ ΞΥΛΙΝΗ ΕΠΕΝΔΥΣΗ & ΚΡΥΦΟ ΦΩΤΙΣΜΟ
- ΤΣΟΥΛΙΘΡΑ
- ΣΥΡΜΑΤΟΚΙΒΩΤΙΑ (GABIONS) ΜΕ ΓΕΜΙΣΜΑ ΑΠΟ ΦΥΣΙΚΗ ΠΕΤΡΑ

ΜΕΤΑΤΡΟΠΕΣ & ΚΑΘΑΙΡΕΣΕΙΣ

- ΜΕΤΑΤΡΟΠΕΣ ΥΦΙΣΤΑΜΕΝΩΝ ΠΕΖΟΔΙΑΔΡΟΜΩΝ, ΠΟΔΗΛΑΤΟΔΡΟΜΩΝ & ΠΕΖΟΓΕΦΥΡΩΝ
- ΚΑΘΑΙΡΕΣΕΙΣ - ΠΕΡΙΓΡΑΜΜΑΤΑ

ΑΝΑΠΤΥΞΗ ΤΟΥ
ΑΣΤΙΚΟΥ ΓΡΑΜΜΙΚΟΥ ΠΑΡΚΟΥ
ΠΕΔΙΑΙΟΥ ΑΔ/1/2024

ΕΡΓΟΔΟΤΗΣ

ΔΙΑΔΗΜΟΤΙΚΗ ΑΝΑΠΤΥΞΙΑΚΩΝ ΕΡΓΩΝ ΛΕΥΚΩΣΙΑΣ ΛΤΔ

Διεύθυνση: Λεωφόρος Κωνσταντίνου Παλαιολόγου Αρ. 8, Λευκωσία Τ.Κ. 1011, 3ος Όροφος
Τηλ: +357 22797966, Fax: +357 22610110
email: daelarxeio@dael.cy

ΑΡΧΙΤΕΚΤΟΝΕΣ / ΜΗΧΑΝΙΚΟΙ

A. F. MODINOS & S. A. VRAHIMIS
CHARTERED ARCHITECTS & ENGINEERS
75 Steliou Hadjipetri Str., 2057 Strovolos, Nicosia | P. O. Box 25479
1310 Nicosia, Cyprus
tel: +357 22876050 | fax: +357 22358090 |
info@modinosvrahimis.com | www.modinosvrahimis.com

ΑΡΧΙΤΕΚΤΟΝΕΣ ΤΟΠΙΟΥ

MSLA
Marilena Sophocleous Landscape Architects
57 Ledra Str., Office No 13,
P.O.Box 20010, 1011 Nicosia
T: +357 22 668422
F: +357 22 665034

ΜΗΧΑΝΙΚΟΙ ΠΕΡΙΒΑΛΛΟΝΤΟΣ

I.A.CO Ltd
Environmental & Water Consultants
Διεύθυνση: Λεωφόρος Σταυρού 3, Γραφείο Αρ. 202, Στρόβολος 2035, Λευκωσία
Τηλ: +357 22429444, Fax: +357 22519904
email: info@iaco.com.cy

ΗΛΕΚΤΡΟΛΟΓΟΙ ΜΗΧΑΝΙΚΟΙ

ANDREOU
advanced engineering
Διεύθυνση: 28ης Οκτωβρίου
7104, Αραδίππου, Λάρνακα
Τηλ: +357 24532920
Fax: +357 24532980
christodoulos@andreouae.com

ΜΗΧΑΝΟΛΟΓΟΙ ΜΗΧΑΝΙΚΟΙ

CONENG
consultants engineers
Διεύθυνση: Λεωφ. Αθαλάσσας 131,
2074, Στρόβολος, Λευκωσία
Τηλ: +357 22210595
Fax: +357 22107396
email: christodoulos@andreouae.com

ΕΠΙΜΕΤΡΗΤΕΣ ΠΟΣΟΤΗΤΩΝ

ABC
Διεύθυνση: Κινύρα 1, 4ος Όροφος
1102, Λευκωσία, Κύπρος
Τηλ: +357 22428181
email: info@abcconsultants.io

ΣΥΜΒΟΥΛΟΙ ΑΣΦΑΛΕΙΑΣ ΚΑΙ ΥΓΕΙΑΣ

Floros Panteli Associates L.L.C.
CONSULTING ENGINEERS
Διεύθυνση: Δημοσθένη Σεβέρη 28,
1080, Λευκωσία, Κύπρος
Τηλ: +357 22818826, Φαξ: +357 22660929
email: fpanteli@fpa.com.cy

ΣΥΜΒΟΥΛΟΙ ΕΞΥΠΝΗΣ ΠΟΛΗΣ

DEXTERA
CONSULTING
Διεύθυνση: Αγίου Παύλου 61, 1107, Λευκωσία, Κύπρος
Τηλ: +357 22260881, Mob: +357 95781009
email: gkaragiannopoulos@dexteraconsulting.com

ΣΗΜΕΙΩΣΕΙΣ

1. All measurements are in meters unless otherwise noted.
2. See Road Plans and Profiles Drawings for exact dimensions and road widths.
3. All levels are in MSL Datum.
4. All coordinates are in LTM Coordinate System.
5. The Contractor to confirm setting out with the distances from the site limits that are shown on the drawing.
6. Project Boundaries according to the Department of Lands and Surveys.
7. This drawing uses plot style 'monochrome'.

Π1-Π4: ΔΗΜΟΣ ΛΕΥΚΩΣΙΑΣ
Π5-Π9: ΔΗΜΟΣ ΣΤΡΟΒΟΛΟΥ
Π9-Π15: ΔΗΜΟΣ ΛΑΚΑΤΑΜΕΙΑΣ

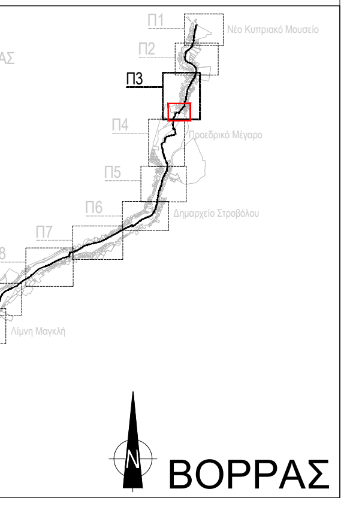

ΥΠΟΓΡΑΦΗ / ΣΦΡΑΓΙΔΑ

This drawing is being made available by the Project Consultants for exclusive use for the Pedieos Project. The person or entity receiving this drawing agrees to ensure the information contained herein is only disclosed to those persons or entities having a legitimate right to receive it. This drawing is not to be distributed or disclosed in whole or in part to any third parties without the prior written consent of the Consultants.

004	Προμελέτη	25/05/2026
003	Προμελέτη	09/02/2026
002	Προμελέτη	12/11/2025
001	Προμελέτη	07/04/2024
001	Προσχέδια Προμελέτης	27/03/2024
---	Προσχέδια Προμελέτης	23/12/2024
Rev.	ΣΗΜΕΙΩΣΗ	Date

ΤΙΤΛΟΣ ΣΧΕΔΙΟΥ

ΓΕΝΙΚΟ ΧΩΡΟΤΑΞΙΚΟ ΥΠΟΠΕΡΙΟΧΗΣ Π3
(ΣΧΕΔΙΟ 3/3)

ΚΩΔΙΚΟΣ ΣΧΕΔΙΟΥ:

ΕΚΔΟΤΗΣ	ΣΤΑΔΙΟ	Υ/ΠΕΡ	ΕΡΓΟ	ΕΙΔΙΚ.	ΑΡ. ΣΧ.	Rev.
MSLA	ΠΜ	Π3	ΓΧ	ΑΡΧ	102	04

Κλίμακα: 1:500
Date: 25/05/2026

ΣΧΕΔΙΑΣΜΟΣ	ΕΛΕΓΧΟΣ	ΕΓΚΡΙΣΗ
ALa	MSo	AVs