ΑΣΤΙΚΟΣ ΜΕΣΟΓΕΙΑΚΟΣ ΚΗΠΟΣ

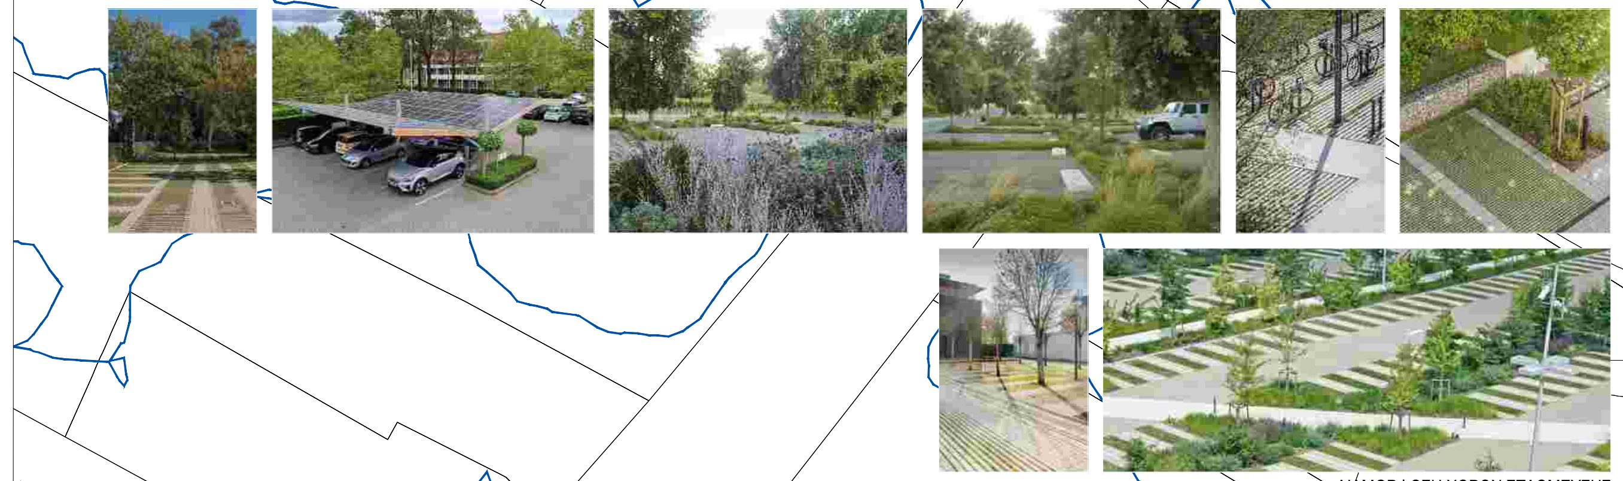
ΔΙΑΜΟΡΦΩΣΗ ΧΩΡΩΝ ΣΤΑΘΜΕΥΣΗΣ

ΕΞΩΤΕΡΙΚΟΣ ΚΑΘΙΣΤΙΚΟΣ ΧΩΡΟΣ ΑΝΑΨΥΚΤΗΡΙΟΥ

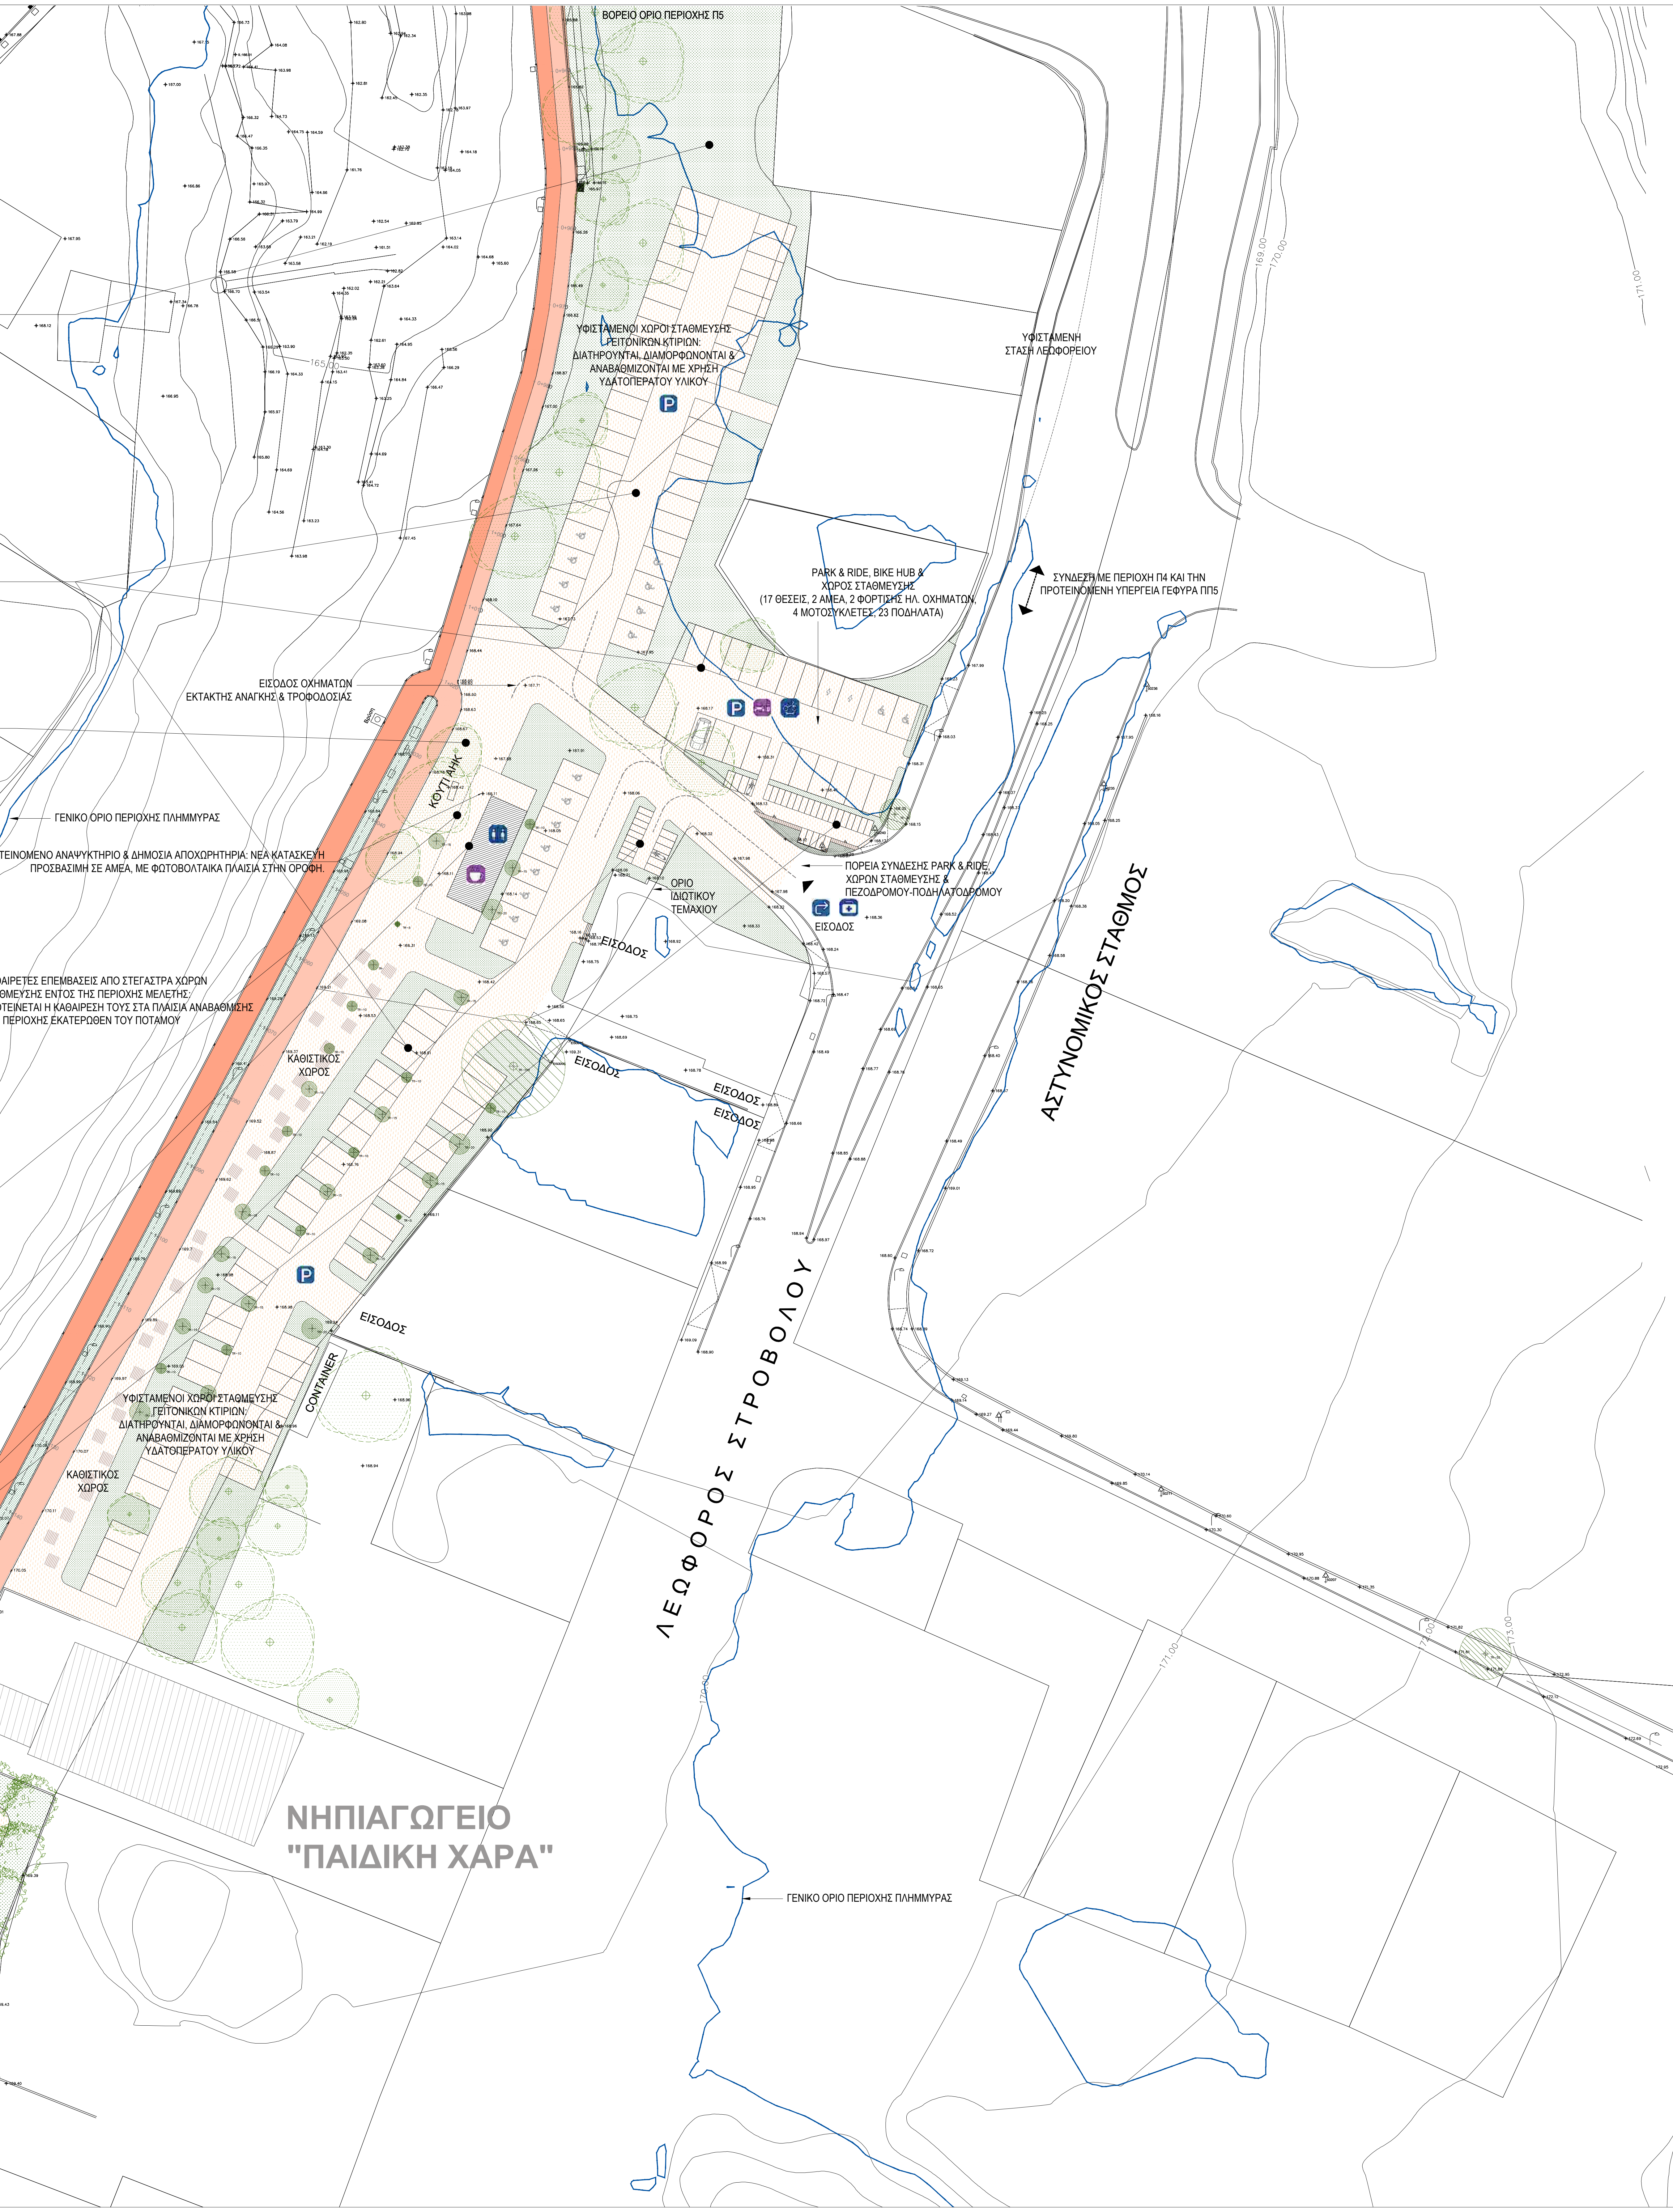
ΒΟΡΕΙΟ ΟΡΙΟ ΠΕΡΙΟΧΗΣ Π5
ΥΦΙΣΤΑΜΕΝΟΙ ΧΩΡΟΙ ΣΤΑΘΜΕΥΣΗΣ ΓΕΙΤΟΝΙΚΩΝ ΚΤΙΡΙΩΝ: ΔΙΑΤΗΡΟΥΝΤΑΙ, ΔΙΑΜΟΡΦΩΝΟΝΤΑΙ & ΑΝΑΒΑΘΜΙΖΟΝΤΑΙ ΜΕ ΧΡΗΣΗ ΥΔΑΤΟΠΕΡΑΤΟΥ ΥΛΙΚΟΥ
ΥΦΙΣΤΑΜΕΝΗ ΣΤΑΣΗ ΛΕΩΦΟΡΕΙΟΥ
PARK & RIDE, BIKE HUB & ΧΩΡΟΣ ΣΤΑΘΜΕΥΣΗΣ (17 ΘΕΣΕΙΣ, 2 ΑΜΕΑ, 2 ΦΟΡΤΙΣΗΣ ΗΛ. ΟΧΗΜΑΤΩΝ, 4 ΜΟΤΟΣΥΚΛΕΤΕΣ, 23 ΠΟΔΗΛΑΤΑ)
ΣΥΝΔΕΣΗ ΜΕ ΠΕΡΙΟΧΗ Π4 ΚΑΙ ΤΗΝ ΠΡΟΤΕΙΝΟΜΕΝΗ ΥΠΕΡΓΕΙΑ ΓΕΦΥΡΑ ΠΠ5
ΕΙΣΟΔΟΣ ΟΧΗΜΑΤΩΝ ΕΚΤΑΚΤΗΣ ΑΝΑΓΚΗΣ & ΤΡΟΦΟΔΟΣΙΑΣ
ΒΡΥΣΗ
ΚΟΥΤΙ ΑΗΚ
ΓΕΝΙΚΟ ΟΡΙΟ ΠΕΡΙΟΧΗΣ ΠΛΗΜΜΥΡΑΣ
ΠΡΟΤΕΙΝΟΜΕΝΟ ΑΝΑΨΥΚΤΗΡΙΟ & ΔΗΜΟΣΙΑ ΑΠΟΧΩΡΗΤΗΡΙΑ: ΝΕΑ ΚΑΤΑΣΚΕΥΗ ΠΡΟΣΒΑΣΙΜΗ ΣΕ ΑΜΕΑ, ΜΕ ΦΩΤΟΒΟΛΤΑΙΚΑ ΠΛΑΙΣΙΑ ΣΤΗΝ ΟΡΟΦΗ.
ΟΡΙΟ ΙΔΙΩΤΙΚΟΥ ΤΕΜΑΧΙΟΥ
ΠΟΡΕΙΑ ΣΥΝΔΕΣΗΣ PARK & RIDE, ΧΩΡΩΝ ΣΤΑΘΜΕΥΣΗΣ & ΠΕΖΟΔΡΟΜΟΥ-ΠΟΔΗΛΑΤΟΔΡΟΜΟΥ
ΕΙΣΟΔΟΣ
ΑΥΘΑΙΡΕΤΕΣ ΕΠΕΜΒΑΣΕΙΣ ΑΠΟ ΣΤΕΓΑΣΤΡΑ ΧΩΡΩΝ ΣΤΑΘΜΕΥΣΗΣ ΕΝΤΟΣ ΤΗΣ ΠΕΡΙΟΧΗΣ ΜΕΛΕΤΗΣ: ΠΡΟΤΕΙΝΕΤΑΙ Η ΚΑΘΑΙΡΕΣΗ ΤΟΥΣ ΣΤΑ ΠΛΑΙΣΙΑ ΑΝΑΒΑΘΜΙΣΗΣ ΤΗΣ ΠΕΡΙΟΧΗΣ ΕΚΑΤΕΡΩΘΕΝ ΤΟΥ ΠΟΤΑΜΟΥ
ΚΑΘΙΣΤΙΚΟΣ ΧΩΡΟΣ
ΕΙΣΟΔΟΣ
ΕΙΣΟΔΟΣ
ΕΙΣΟΔΟΣ
ΕΙΣΟΔΟΣ
ΑΣΤΥΝΟΜΙΚΟΣ ΣΤΑΘΜΟΣ
ΛΕΩΦΟΡΟΣ ΣΤΡΟΒΟΛΟΥ
ΕΙΣΟΔΟΣ
CONTAINER
ΚΑΘΙΣΤΙΚΟΣ ΧΩΡΟΣ
ΕΙΣΟΔΟΣ
ΚΑΘΙΣΤΙΚΟΣ ΧΩΡΟΣ
ΝΗΠΙΑΓΩΓΕΙΟ "ΠΑΙΔΙΚΗ ΧΑΡΑ"
ΓΕΝΙΚΟ ΟΡΙΟ ΠΕΡΙΟΧΗΣ ΠΛΗΜΜΥΡΑΣ
169.00
170.00
171.00
175.00

ΜΟΝΟΡΙΧΤΗ ΟΡΟΦΗ ΜΕ ΦΩΤΟΒΟΛΤΑΙΚΑ ΠΛΑΙΣΙΑ

ΔΗΜΟΣΙΑ ΑΠΟΧΩΡΗΤΗΡΙΑ

ΣΗΜΕΙΟ ΠΟΔΗΛΑΤΩΝ - BIKE HUB

ΥΠΟΜΝΗΜΑ

ΣΧΕΔΙΟ ΔΡΑΣΕΩΝ

- ΔΙΑΧΕΙΡΙΣΗ ΠΛΥΜΜΗΡΑΣ
- ΕΝΙΣΧΥΣΗ ΒΙΟΠΟΙΚΙΛΟΤΗΤΑΣ
- ΑΠΟΚΑΤΑΣΤΑΣΗ ΔΙΚΤΥΟΥ ΕΠΙΦΑΝΕΙΑΚΩΝ ΡΟΩΝ
- ΔΙΑΧΕΙΡΙΣΗ ΛΥΜΑΤΩΝ
- ΟΙΚΟΛΟΓΙΚΕΣ ΠΡΑΚΤΙΚΕΣ ΚΑΛΛΙΕΡΓΕΙΑΣ
- ΑΠΟΜΑΚΡΥΝΣΗ ΑΔΕΣΠΟΤΩΝ ΓΑΤΩΝ
- ΣΗΜΕΙΟ ΑΝΑΠΑΡΑΓΩΓΗΣ ΜΕΛΙΣΣΩΝ ΚΑΙ ΠΕΤΑΛΟΥΔΩΝ
- ΠΕΡΙΒΑΛΛΟΝΤΙΚΟ ΚΕΝΤΡΟ
- ΣΗΜΕΙΟ ΕΙΣΟΔΟΥ
- ΧΩΡΟΣ ΣΤΑΘΜΕΥΣΗΣ
- ΔΗΜΟΣΙΕΣ ΤΟΥΑΛΕΤΕΣ (ΑΜΕΑ)
- ΣΗΜΕΙΟ ΠΛΗΡΟΦΟΡΙΩΝ
- BIKE HUB
- ΠΑΡΚΟ ΣΚΥΛΩΝ
- ΥΠΑΙΘΡΙΟ ΑΜΦΙΘΕΑΤΡΟ
- ΣΗΜΕΙΟ ΞΕΚΟΥΡΑΣΗΣ
- ΤΕΧΝΗ
- ΔΙΑΣΤΑΥΡΩΣΗ
- ΠΛΑΤΕΙΑ
- ΓΗΠΕΔΟ ΠΟΔΟΣΦΑΙΡΟΥ
- ΓΗΠΕΔΟ BEACH VOLLEY
- ΓΗΠΕΔΟ ΚΑΛΑΘΟΣΦΑΙΡΑΣ
- ΓΗΠΕΔΟ ΑΝΤΙΣΦΑΙΡΙΣΗΣ
- ΠΑΡΚΟ ΠΟΔΗΛΑΤΩΝ
- SCATE PARK
- ΥΠΑΙΘΡΙΟ ΓΥΜΝΑΣΤΗΡΙΟ
- ΣΗΜΕΙΟ ΕΚΤΑΚΤΗΣ ΑΝΑΓΚΗΣ
- ΓΕΦΥΡΑ
- ΣΤΕΓΑΣΤΡΟ
- ΠΕΡΙΠΤΕΡΟ - ΠΩΛΗΤΗΡΙΟ
- ΑΝΑΨΥΚΤΗΡΙΟ
- KINETIC PAVEMENT
- SOLAR PAVEMENT
- ΠΑΙΔΙΚΗ ΧΑΡΑ (NATURE PLAYGROUND)
- ΠΑΙΔΙΚΗ ΧΑΡΑ (ENERGY PLAYGROUND)
- ΘΕΡΑΠΕΥΤΙΚΟΣ ΚΗΠΟΣ Ή ΠΑΡΚΟ ΑΙΣΘΗΣΑΙΩΝ
- ΜΟΥΣΕΙΟ
- ΣΗΜΕΙΟ ΦΟΡΤΙΣΗΣ ΗΛΕΚΤΡΙΚΩΝ ΟΧΗΜΑΤΩΝ
- ΚΑΔΟΙ ΑΝΑΚΥΚΛΩΣΗΣ(PMD) ΚΑΙ ΑΠΟΡΡΙΜΑΤΩΝ
- ΔΙΚΤΥΑ ΦΩΤΙΣΤΙΚΩΝ, ΚΑΜΕΡΩΝ ΑΣΦΑΛΕΙΑΣ ΚΑΙ ΠΥΡΟΣΒΕΣΤΙΚΩΝ ΦΩΛΙΩΝ

ΓΕΝΙΚΑ

- EX. +149.00 ΥΦΙΣΤΑΜΕΝΑΥΨΟΜΕΤΡΑ
- FL +149.00 ΠΡΟΤΕΙΝΟΜΕΝΑ ΥΨΟΜΕΤΡΑ
- ΟΡΙΟ ΠΕΡΙΟΧΗΣ ΠΑΡΕΜΒΑΣΗΣ
- 149 ΙΣΟΒΑΘΕΙΣ ΚΑΜΠΥΛΕΣ ΠΛΗΜΜΥΡΑΣ - ΠΕΡΙΟΔΟΣ ΕΠΑΝΑΦΟΡΑΣ 20 ΧΡΟΝΙΑ

ΥΛΙΚΑ - ΔΑΠΕΔΟΣΤΡΩΣΕΙΣ & ΤΕΛΕΙΩΜΑΤΑ

- 1 2 ΥΔΑΤΟΠΕΡΑΤΟ ΔΑΠΕΔΟ ΔΙΑΔΡΟΜΗΣ
  1. ΠΟΔΗΛΑΤΕΣ
  2. ΠΕΖΟΙ
- ΥΔΑΤΟΠΕΡΑΤΟ ΔΑΠΕΔΟ ΑΠΟ ΣΚΥΡΟΔΕΜΑ
- ΥΔΑΤΟΠΕΡΑΤΟ ΠΛΑΚΟΣΤΡΩΤΟ ΔΑΠΕΔΟ
- ΦΥΣΙΚΟ ΕΔΑΦΟΣ
- ΑΜΜΟΣ
- ΧΑΛΙΚΙ
- SOLAR
- ΧΥΤΟ ΔΑΠΕΔΟ
- ΞΥΛΙΝΟ ΔΑΠΕΔΟ-ΥΦΙΣΤΑΜΕΝΑ
- ΞΥΛΙΝΟ ΔΑΠΕΔΟ-ΠΡΟΤΕΙΝΟΜΕΝΑ
- ΕΙΔΙΚΟ ΔΑΠΕΔΟ ΑΣΦΑΛΕΙΑΣ ΠΑΙΔΙΚΗΣ ΧΑΡΑΣ
- ΑΣΦΑΛΤΟΣ ΥΦΙΣΤΑΜΕΝΕΣ ΔΙΑΔΡΟΜΕΣ
- ΥΔΑΤΙΝΟ ΣΤΟΙΧΕΙΟ
- KINETIC PAVEMENT

ΦΥΤΕΥΣΕΙΣ - ΔΕΝΤΡΑ & ΒΑΣΙΚΕΣ ΤΥΠΟΛΟΓΙΕΣ

- ΥΦΙΣΤΑΜΕΝΑ ΔΕΝΤΡΑ ΑΠΟ ΤΟΠΟΓΡΑΦΙΚΟ
- ΥΦΙΣΤΑΜΕΝΑ ΔΕΝΤΡΑ ΑΠΟ ΣΧΕΔΙΟ ΝΕΟΥ ΜΟΥΣΕΙΟΥ
- ΥΦΙΣΤΑΜΕΝΑ ΔΕΝΤΡΑ ΣΧΕΤΙΚΗ ΘΕΣΗ ΑΠΟ ΔΟΡΥΦΟΡΟ
- ΥΦΙΣΤΑΜΕΝΑ ΚΑΡΠΟΦΟΡΑ ΑΠΟ ΤΟΠΟΓΡΑΦΙΚΟ
- ΥΦΙΣΤΑΜΕΣ ΕΛΙΕΣ ΑΠΟ ΤΟΠΟΓΡΑΦΙΚΟ
- ΥΦΙΣΤΑΜΕΝΑ ΠΕΥΚΑ ΑΠΟ ΤΟΠΟΓΡΑΦΙΚΟ
- ΥΦΙΣΤΑΜΕΝΟΙ ΘΑΜΝΟΙ ΑΠΟ ΤΟΠΟΓΡΑΦΙΚΟ
- ΥΦΙΣΤΑΜΕΝΑ ΚΥΠΑΡΙΣΙΑ ΑΠΟ ΤΟΠΟΓΡΑΦΙΚΟ
- ΥΦΙΣΤΑΜΕΝΟΙ ΦΟΙΝΙΚΕΣ ΣΧΕΤΙΚΗ ΘΕΣΗ ΑΠΟ ΔΟΡΥΦΟΡΟ
- ΥΦΙΣΤΑΜΕΝΟΙ ΦΟΙΝΙΚΕΣ ΑΠΟ ΤΟΠΟΓΡΑΦΙΚΟ - ΜΕΤΑΦΥΤΕΥΣΗ
- ΥΦΙΣΤΑΜΕΝΑ ΔΕΝΤΡΑ ΑΠΟ ΤΟΠΟΓΡΑΦΙΚΟ - ΜΕΤΑΦΥΤΕΥΣΗ
- ΥΦΙΣΤΑΜΕΝΑ ΔΕΝΤΡΑ ΑΠΟ ΤΟΠΟΓΡΑΦΙΚΟ - ΑΠΟΚΟΠΗ
- ΚΗΠΟΙ ΑΓΡΙΟΛΟΥΛΟΥΔΩΝ
- ΘΕΡΑΠΕΥΤΙΚΟΙ ΚΗΠΟΙ
- ΜΕΣΟΓΕΙΑΚΟΙ ΚΗΠΟΙ
- ΑΙΣΘΗΤΗΡΙΑΚΟΙ - ΕΚΠΑΙΔΕΥΤΙΚΟΙ ΚΗΠΟΙ
- ΚΗΠΟΙ ΕΝΙΣΧΥΣΗΣ ΒΙΟΠΟΙΚΙΛΟΤΗΤΑΣ
- ΑΣΤΙΚΟΙ ΚΗΠΟΙ ΚΑΛΛΙΕΡΓΕΙΑΣ
- ΕΝΙΣΧΥΣΗ ΥΦΙΣΤΑΜΕΝΗΣ ΒΛΑΣΤΗΣΗΣ
- ΠΡΟΤΕΙΝΟΜΕΝΑ ΟΠΩΡΟΦΟΡΑ
- ΠΡΟΤΕΙΝΟΜΕΝΑ ΑΕΙΘΑΛΗ ΔΕΝΤΡΑ
- ΠΡΟΤΕΙΝΟΜΕΝΑ ΦΥΛΛΟΒΟΛΑ ΔΕΝΤΡΑ

ΑΛΛΕΣ ΚΑΤΑΣΚΕΥΕΣ

- ΥΦΙΣΤΑΜΕΝΕΣ ΚΑΤΑΣΚΕΥΕΣ
- ΠΡΟΤΕΙΝΟΜΕΝΕΣ ΚΑΤΑΣΚΕΥΕΣ
- ΠΥΛΕΣ ΠΡΟΣΒΑΣΗΣ & ΣΗΜΕΙΟ ΠΛΗΡΟΦΟΡΗΣΗΣ
- ΥΠΕΡΓΕΙΟ ΠΑΡΚΟ ΣΧΟΙΝΙΩΝ
- ΠΑΙΧΝΙΔΙ ΝΕΡΟΥ
- ΣΤΕΓΑΣΤΡΑ
- ΣΤΕΓΑΣΤΡΑ ΣΚΙΑΣΗΣ ΑΠΟ ΠΑΝΙ
- ΣΥΣΤΗΜΑ ΣΚΙΑΣΗΣ ΕΛΑΦΡΙΑΣ ΚΑΤΑΣΚΕΥΗΣ
- ΚΤΙΣΤΑ ΚΑΘΙΣΤΙΚΑ ΜΕ ΞΥΛΙΝΗ ΕΠΕΝΔΥΣΗ
- ΚΤΙΣΤΑ ΚΑΘΙΣΤΙΚΑ ΑΠΟ ΧΥΤΟ ΥΛΙΚΟ
- ΤΥΠΙΚΑ ΚΑΘΙΣΤΙΚΑ ΣΕ ΣΧΗΜΑ ΚΥΒΟΥ
- ΤΥΠΙΚΑ ΚΑΘΙΣΤΙΚΑ ΜΕ ΞΥΛΙΝΗ ΕΠΕΝΔΥΣΗ & ΚΡΥΦΟ ΦΩΤΙΣΜΟ
- ΤΣΟΥΛΙΘΡΑ
- ΣΥΡΜΑΤΟΚΙΒΩΤΙΑ (GABIONS) ΜΕ ΓΕΜΙΣΜΑ ΑΠΟ ΦΥΣΙΚΗ ΠΕΤΡΑ

ΜΕΤΑΤΡΟΠΕΣ & ΚΑΘΑΙΡΕΣΕΙΣ

- ΜΕΤΑΤΡΟΠΕΣ ΥΦΙΣΤΑΜΕΝΩΝ ΠΕΖΟΔΙΑΔΡΟΜΩΝ, ΠΟΔΗΛΑΤΟΔΡΟΜΩΝ & ΠΕΖΟΓΕΦΥΡΩΝ
- ΚΑΘΑΙΡΕΣΕΙΣ - ΠΕΡΙΓΡΑΜΜΑΤΑ

ΑΝΑΠΤΥΞΗ ΤΟΥ
ΑΣΤΙΚΟΥ ΓΡΑΜΜΙΚΟΥ ΠΑΡΚΟΥ
ΠΕΔΙΑΙΟΥ ΑΔ/1/2024

ΕΡΓΟΔΟΤΗΣ

ΔΙΑΔΗΜΟΤΙΚΗ ΑΝΑΠΤΥΞΙΑΚΩΝ ΕΡΓΩΝ ΛΕΥΚΩΣΙΑΣ ΛΤΔ

Διεύθυνση: Λεωφόρος Κωνσταντίνου Παλαιολόγου Αρ. 8, Λευκωσία Τ.Κ. 1011, 3ος Όροφος
Τηλ: +357 22797966, Fax: +357 22610110
email: daelarxeio@dael.cy

ΑΡΧΙΤΕΚΤΟΝΕΣ / ΜΗΧΑΝΙΚΟΙ

A. F. MODINOS & S. A. VRAHIMIS
CHARTERED ARCHITECTS & ENGINEERS
75 Steliou Hadjipetri Str., 2057 Strovolos, Nicosia | P. O. Box 25479
1310 Nicosia, Cyprus
tel: +357 22876050 | fax: +357 22358090 |
info@modinosvrahimis.com | www.modinosvrahimis.com

ΑΡΧΙΤΕΚΤΟΝΕΣ ΤΟΠΙΟΥ

MSLA
57 Ledra Str., Office No 13,
P.O.Box 20010, 1011 Nicosia
T: +357 22 668422
F: +357 22 665034

ΜΗΧΑΝΙΚΟΙ ΠΕΡΙΒΑΛΛΟΝΤΟΣ

I.A.CO Ltd
Environmental & Water Consultants
Διεύθυνση: Λεωφόρος Σταυρού 3, Γραφείο Αρ. 202, Στρόβολος 2035, Λευκωσία
Τηλ: +357 22429444, Fax: +357 22519904
email: info@iaco.com.cy

ΗΛΕΚΤΡΟΛΟΓΟΙ ΜΗΧΑΝΙΚΟΙ

ANDREOU advanced engineering
Διεύθυνση: 28ης Οκτωβρίου
7104, Αραδίππου, Λάρνακα
Τηλ: +357 24532920
Fax: +357 24532980
christodoulos@andreouae.com

ΜΗΧΑΝΟΛΟΓΟΙ ΜΗΧΑΝΙΚΟΙ

CONENG
Διεύθυνση: Λεωφ. Αθαλάσσας 131,
2074, Στρόβολος, Λευκωσία
Τηλ: +357 22210595
Fax: +357 22107396
email: christodoulos@andreouae.com

ΕΠΙΜΕΤΡΗΤΕΣ ΠΟΣΟΤΗΤΩΝ

ABC
Διεύθυνση: Κινύρα 1, 4ος Όροφος
1102, Λευκωσία, Κύπρος
Τηλ: +357 22428181
email: info@abcconsultants.io

ΣΥΜΒΟΥΛΟΙ ΑΣΦΑΛΕΙΑΣ ΚΑΙ ΥΓΕΙΑΣ

Floros Panteli Associates L.L.C.
CONSULTING ENGINEERS
Διεύθυνση: Δημοσθένη Σεβέρη 28,
1080, Λευκωσία, Κύπρος
Τηλ: +357 22818826, Φαξ: +357 22660929
email: fpanteli@fpa.com.cy

ΣΥΜΒΟΥΛΟΙ ΕΞΥΠΝΗΣ ΠΟΛΗΣ

DEXTERA CONSULTING
Διεύθυνση: Αγίου Παύλου 61, 1107, Λευκωσία, Κύπρος
Τηλ: +357 22260881, Mob: +357 95781009
email: gkaragiannopoulos@dexteraconsulting.com

ΣΗΜΕΙΩΣΕΙΣ

1. All measurements are in meters unless otherwise noted.
2. See Road Plans and Profiles Drawings for exact dimensions and road widths.
3. All levels are in MSL Datum.
4. All coordinates are in LTM Coordinate System.
5. The Contractor to confirm setting out with the distances from the site limits that are shown on the drawing.
6. Project Boundaries according to the Department of Lands and Surveys.
7. This drawing uses plot style 'monochrome'.

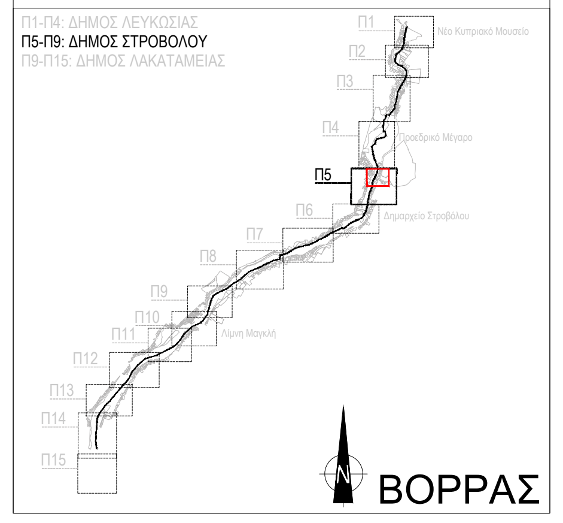
Π1-Π4: ΔΗΜΟΣ ΛΕΥΚΩΣΙΑΣ
Π5-Π9: ΔΗΜΟΣ ΣΤΡΟΒΟΛΟΥ
Π9-Π15: ΔΗΜΟΣ ΛΑΚΑΤΑΜΕΙΑΣ

ΥΠΟΓΡΑΦΗ / ΣΦΡΑΓΙΔΑ

This drawing is being made available by the Project Consultants for exclusive use for the Pedieos Project. The person or entity receiving this drawing agrees to ensure the information contained herein is only disclosed to those persons or entities having a legitimate right to receive it. This drawing is not to be distributed or disclosed in whole or in part to any third parties without the prior written consent of the Consultants.

Rev.	ΣΗΜΕΙΩΣΗ	Date
03	Σχέδια Προμελέτης	25/05/2026
02	Σχέδια Προμελέτης	17/02/2026
01	Σχέδια Προμελέτης	02/12/2025
00	Προσχέδια Προμελέτης	12/11/2025

ΤΙΤΛΟΣ ΣΧΕΔΙΟΥ

ΓΕΝΙΚΟ ΧΩΡΟΤΑΞΙΚΟ ΥΠΟΠΕΡΙΟΧΗΣ Π5
(ΣΧΕΔΙΟ 1/2)

ΚΩΔΙΚΟΣ ΣΧΕΔΙΟΥ:

ΕΚΔΟΤΗΣ	ΣΤΑΔΙΟ	Υ/ΠΕΡ	ΕΡΓΟ	ΕΙΔΙΚ.	ΑΡ. ΣΧ.	Rev.
MSLA	ΠΜ	Π5	ΓΧ	ΑΡΧ	100	03

Κλίμακα: 1:500
Date: 25/05/2026

ΣΧΕΔΙΑΣΜΟΣ	ΕΛΕΓΧΟΣ	ΕΓΚΡΙΣΗ
ALa	MSo	AVs

ΠΥΛΗ ΠΡΟΣΒΑΣΗΣ ΜΕ ΣΗΜΕΙΟ ΠΛΗΡΟΦΟΡΗΣΗΣ

ΦΥΤΕΥΣΕΙΣ ΚΑΤΑ ΜΗΚΟΣ ΤΟΥ ΓΡΑΜΜΙΚΟΥ ΠΑΡΚΟΥ

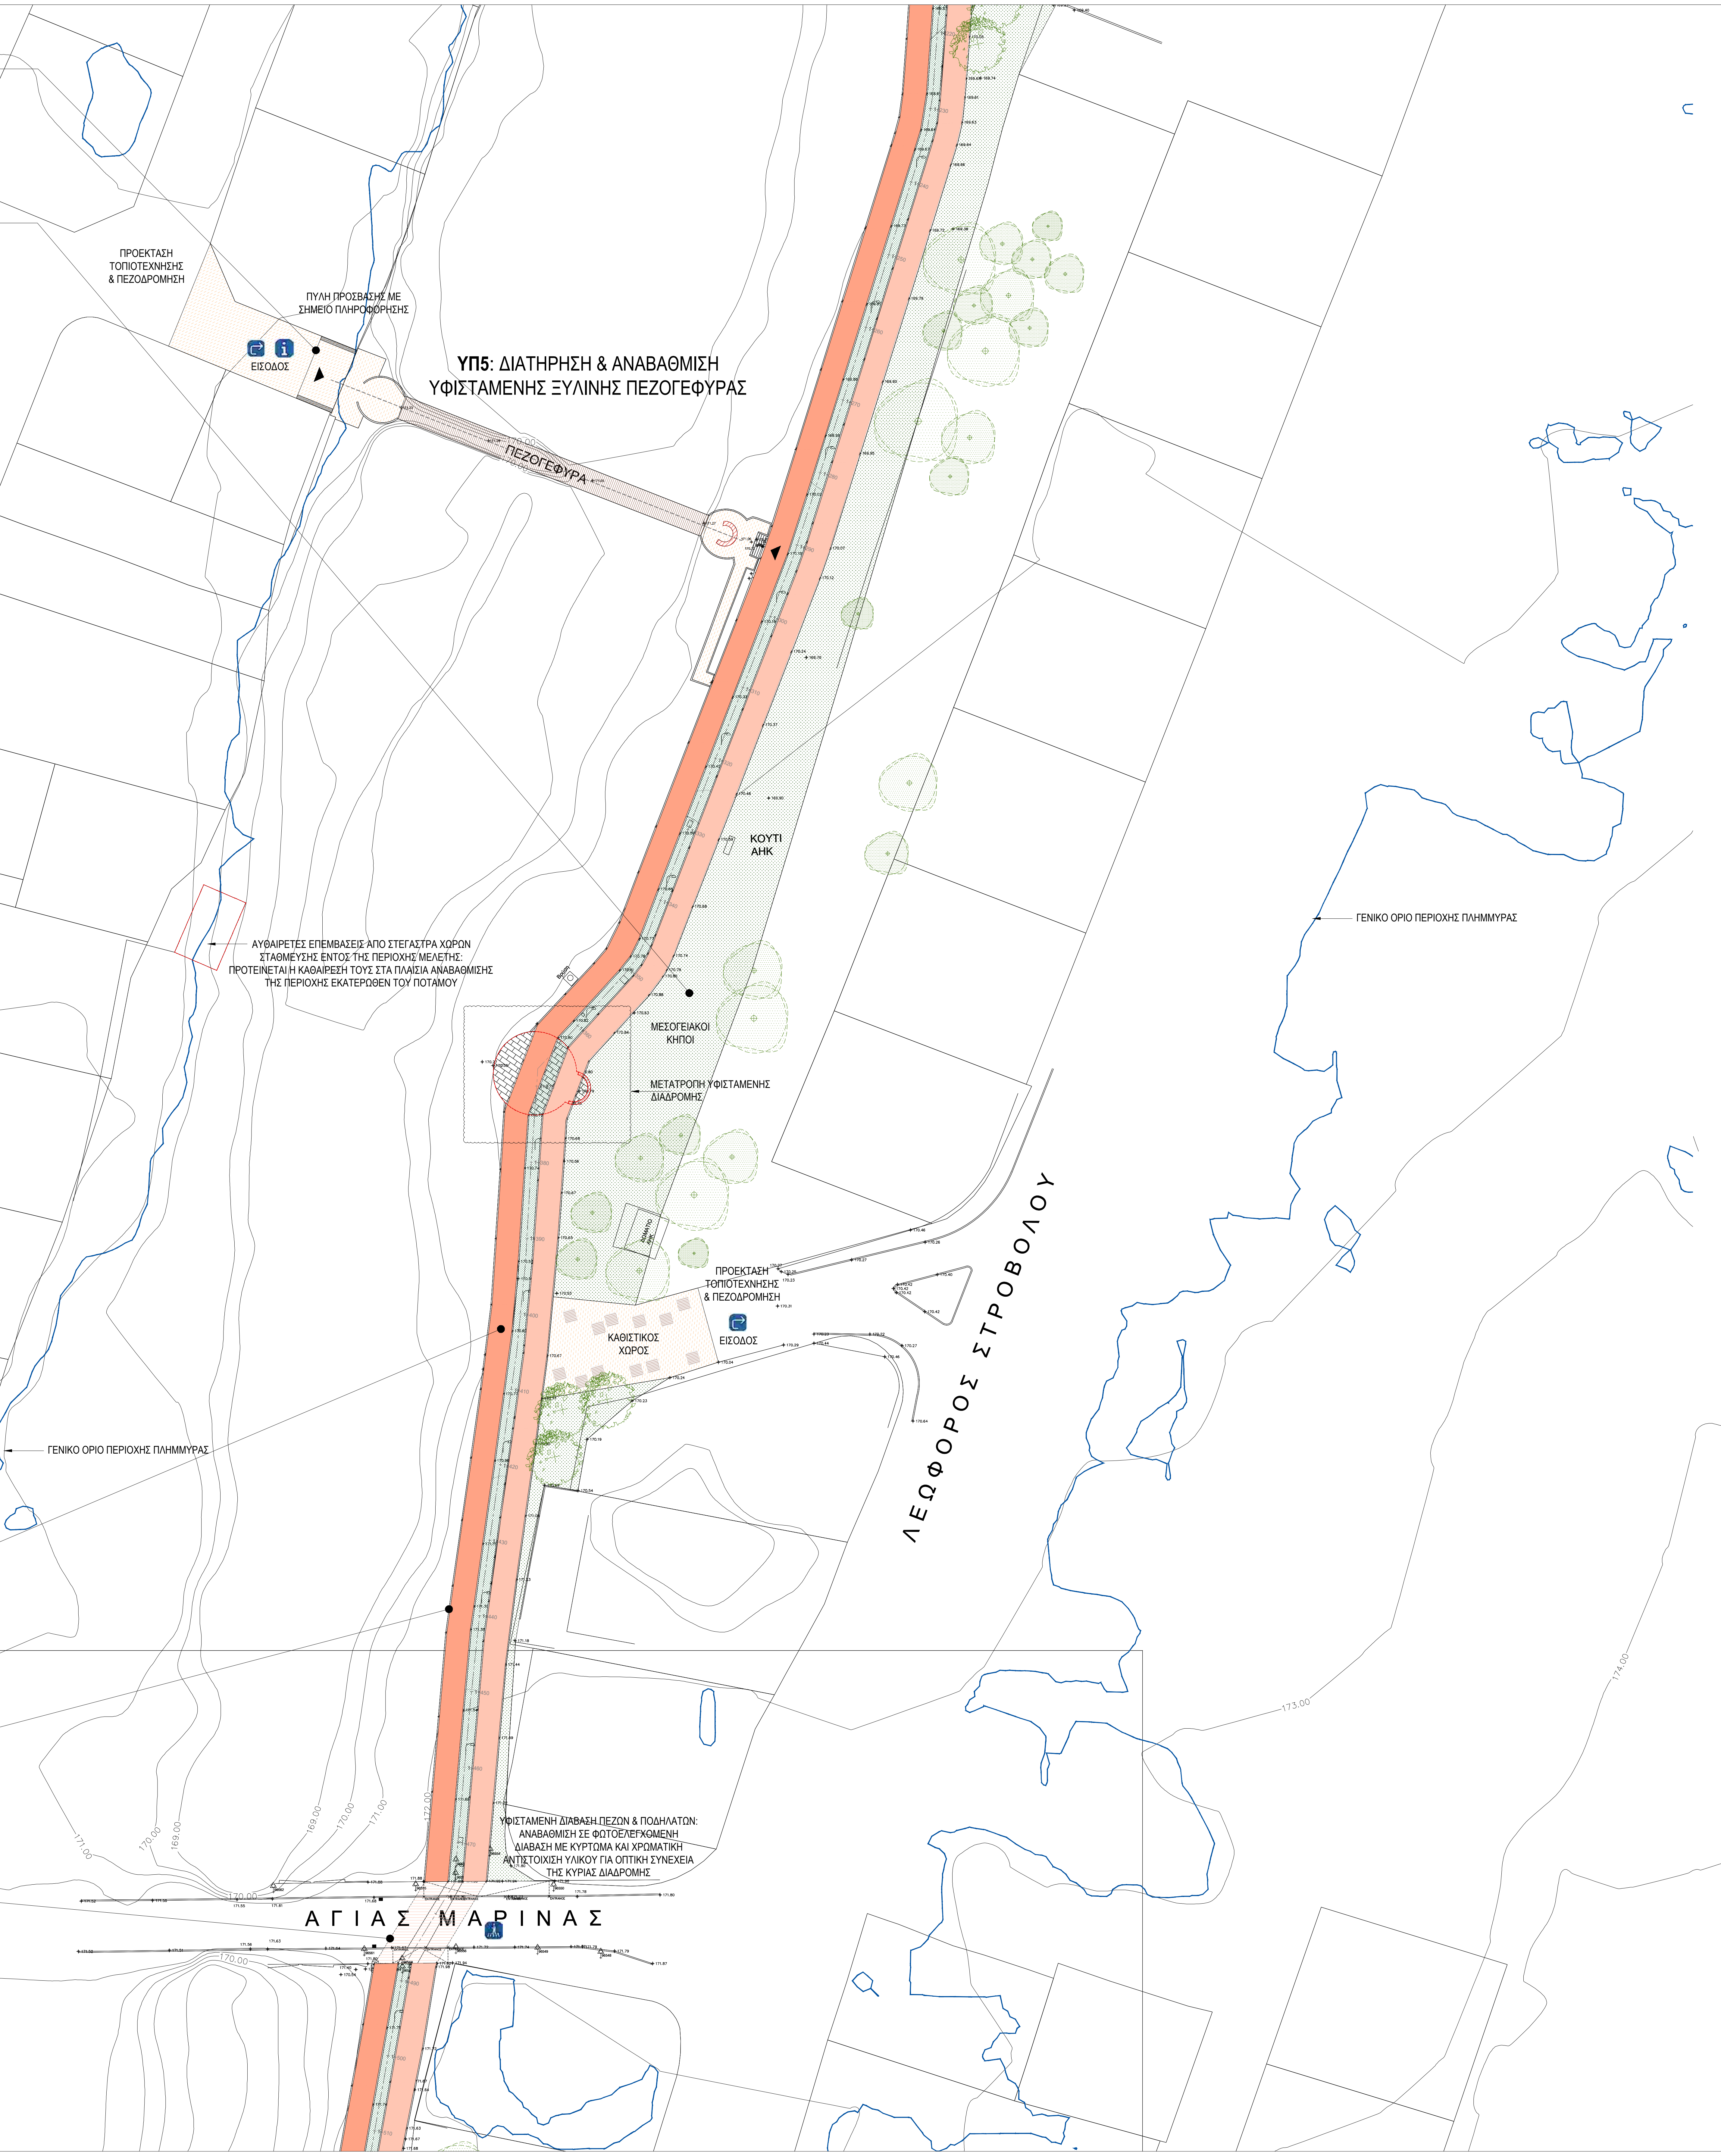

ΠΡΟΕΚΤΑΣΗ ΤΟΠΙΟΤΕΧΝΗΣΗΣ & ΠΕΖΟΔΡΟΜΗΣΗ
ΠΥΛΗ ΠΡΟΣΒΑΣΗΣ ΜΕ ΣΗΜΕΙΟ ΠΛΗΡΟΦΟΡΗΣΗΣ
ΕΙΣΟΔΟΣ
ΥΠ5: ΔΙΑΤΗΡΗΣΗ & ΑΝΑΒΑΘΜΙΣΗ ΥΦΙΣΤΑΜΕΝΗΣ ΞΥΛΙΝΗΣ ΠΕΖΟΓΕΦΥΡΑΣ
ΠΕΖΟΓΕΦΥΡΑ
ΚΟΥΤΙ ΑΗΚ
ΑΥΘΑΙΡΕΤΕΣ ΕΠΕΜΒΑΣΕΙΣ ΑΠΟ ΣΤΕΓΑΣΤΡΑ ΧΩΡΩΝ ΣΤΑΘΜΕΥΣΗΣ ΕΝΤΟΣ ΤΗΣ ΠΕΡΙΟΧΗΣ ΜΕΛΕΤΗΣ: ΠΡΟΤΕΙΝΕΤΑΙ Η ΚΑΘΑΙΡΕΣΗ ΤΟΥΣ ΣΤΑ ΠΛΑΙΣΙΑ ΑΝΑΒΑΘΜΙΣΗΣ ΤΗΣ ΠΕΡΙΟΧΗΣ ΕΚΑΤΕΡΩΘΕΝ ΤΟΥ ΠΟΤΑΜΟΥ
Βρύση
ΜΕΣΟΓΕΙΑΚΟΙ ΚΗΠΟΙ
ΜΕΤΑΤΡΟΠΗ ΥΦΙΣΤΑΜΕΝΗΣ ΔΙΑΔΡΟΜΗΣ
ΔΩΜΑΤΙΟ ΑΗΚ
ΠΡΟΕΚΤΑΣΗ ΤΟΠΙΟΤΕΧΝΗΣΗΣ & ΠΕΖΟΔΡΟΜΗΣΗ
ΚΑΘΙΣΤΙΚΟΣ ΧΩΡΟΣ
ΕΙΣΟΔΟΣ
ΓΕΝΙΚΟ ΟΡΙΟ ΠΕΡΙΟΧΗΣ ΠΛΗΜΜΥΡΑΣ
ΓΕΝΙΚΟ ΟΡΙΟ ΠΕΡΙΟΧΗΣ ΠΛΗΜΜΥΡΑΣ
ΛΕΩΦΟΡΟΣ ΣΤΡΟΒΟΛΟΥ
ΥΦΙΣΤΑΜΕΝΗ ΔΙΑΒΑΣΗ ΠΕΖΩΝ & ΠΟΔΗΛΑΤΩΝ: ΑΝΑΒΑΘΜΙΣΗ ΣΕ ΦΩΤΟΕΛΕΓΧΟΜΕΝΗ ΔΙΑΒΑΣΗ ΜΕ ΚΥΡΤΩΜΑ ΚΑΙ ΧΡΩΜΑΤΙΚΗ ΑΝΤΙΣΤΟΙΧΙΣΗ ΥΛΙΚΟΥ ΓΙΑ ΟΠΤΙΚΗ ΣΥΝΕΧΕΙΑ ΤΗΣ ΚΥΡΙΑΣ ΔΙΑΔΡΟΜΗΣ
ΑΓΙΑΣ ΜΑΡΙΝΑΣ
ENTRANCE
169.00
170.00
171.00
172.00
173.00
174.00
175.00
176.00

ΥΛΙΚΟΤΗΤΑ & ΧΡΩΜΑΤΙΣΜΟΣ ΔΑΠΕΔΟΥ ΚΥΡΙΑΣ ΔΙΑΔΡΟΜΗΣ

ΧΙΛΙΟΜΕΤΡΙΚΗ ΑΠΟΣΤΑΣΗ ΚΥΡΙΑΣ ΔΙΑΔΡΟΜΗΣ

ΔΙΑΜΟΡΦΩΣΗ ΔΙΑΒΑΣΗΣ

ΥΠΟΜΝΗΜΑ

ΣΧΕΔΙΟ ΔΡΑΣΕΩΝ

- ΔΙΑΧΕΙΡΙΣΗ ΠΛΥΜΜΗΡΑΣ
- ΕΝΙΣΧΥΣΗ ΒΙΟΠΟΙΚΙΛΟΤΗΤΑΣ
- ΑΠΟΚΑΤΑΣΤΑΣΗ ΔΙΚΤΥΟΥ ΕΠΙΦΑΝΕΙΑΚΩΝ ΡΟΩΝ
- ΔΙΑΧΕΙΡΙΣΗ ΛΥΜΑΤΩΝ
- ΟΙΚΟΛΟΓΙΚΕΣ ΠΡΑΚΤΙΚΕΣ ΚΑΛΛΙΕΡΓΕΙΑΣ
- ΑΠΟΜΑΚΡΥΝΣΗ ΑΔΕΣΠΟΤΩΝ ΓΑΤΩΝ
- ΣΗΜΕΙΟ ΑΝΑΠΑΡΑΓΩΓΗΣ ΜΕΛΙΣΣΩΝ ΚΑΙ ΠΕΤΑΛΟΥΔΩΝ
- ΠΕΡΙΒΑΛΛΟΝΤΙΚΟ ΚΕΝΤΡΟ
- ΣΗΜΕΙΟ ΕΙΣΟΔΟΥ
- ΧΩΡΟΣ ΣΤΑΘΜΕΥΣΗΣ
- ΔΗΜΟΣΙΕΣ ΤΟΥΑΛΕΤΕΣ (ΑΜΕΑ)
- ΣΗΜΕΙΟ ΠΛΗΡΟΦΟΡΙΩΝ
- BIKE HUB
- ΠΑΡΚΟ ΣΚΥΛΩΝ
- ΥΠΑΙΘΡΙΟ ΑΜΦΙΘΕΑΤΡΟ
- ΣΗΜΕΙΟ ΞΕΚΟΥΡΑΣΗΣ
- ΤΕΧΝΗ
- ΔΙΑΣΤΑΥΡΩΣΗ
- ΠΛΑΤΕΙΑ
- ΓΗΠΕΔΟ ΠΟΔΟΣΦΑΙΡΟΥ
- ΓΗΠΕΔΟ BEACH VOLLEY
- ΓΗΠΕΔΟ ΚΑΛΑΘΟΣΦΑΙΡΑΣ
- ΓΗΠΕΔΟ ΑΝΤΙΣΦΑΙΡΙΣΗΣ
- ΠΑΡΚΟ ΠΟΔΗΛΑΤΩΝ
- SCATE PARK
- ΥΠΑΙΘΡΙΟ ΓΥΜΝΑΣΤΗΡΙΟ
- ΣΗΜΕΙΟ ΕΚΤΑΚΤΗΣ ΑΝΑΓΚΗΣ
- ΓΕΦΥΡΑ
- ΣΤΕΓΑΣΤΡΟ
- ΠΕΡΙΠΤΕΡΟ - ΠΩΛΗΤΗΡΙΟ
- ΑΝΑΨΥΚΤΗΡΙΟ
- KINETIC PAVEMENT
- SOLAR PAVEMENT
- ΠΑΙΔΙΚΗ ΧΑΡΑ (NATURE PLAYGROUND)
- ΠΑΙΔΙΚΗ ΧΑΡΑ (ENERGY PLAYGROUND)
- ΘΕΡΑΠΕΥΤΙΚΟΣ ΚΗΠΟΣ Ή ΠΑΡΚΟ ΑΙΣΘΗΣΑΙΩΝ
- ΜΟΥΣΕΙΟ
- ΣΗΜΕΙΟ ΦΟΡΤΙΣΗΣ ΗΛΕΚΤΡΙΚΩΝ ΟΧΗΜΑΤΩΝ
- ΚΑΔΟΙ ΑΝΑΚΥΚΛΩΣΗΣ(PMD) ΚΑΙ ΑΠΟΡΡΙΜΑΤΩΝ
- ΔΙΚΤΥΑ ΦΩΤΙΣΤΙΚΩΝ, ΚΑΜΕΡΩΝ ΑΣΦΑΛΕΙΑΣ ΚΑΙ ΠΥΡΟΣΒΕΣΤΙΚΩΝ ΦΩΛΙΩΝ

ΓΕΝΙΚΑ

- EX. +149.00 ΥΦΙΣΤΑΜΕΝΑΥΨΟΜΕΤΡΑ
- FL +149.00 ΠΡΟΤΕΙΝΟΜΕΝΑ ΥΨΟΜΕΤΡΑ
- ΟΡΙΟ ΠΕΡΙΟΧΗΣ ΠΑΡΕΜΒΑΣΗΣ
- 149 ΙΣΟΒΑΘΕΙΣ ΚΑΜΠΥΛΕΣ ΠΛΗΜΜΥΡΑΣ - ΠΕΡΙΟΔΟΣ ΕΠΑΝΑΦΟΡΑΣ 20 ΧΡΟΝΙΑ

ΥΛΙΚΑ - ΔΑΠΕΔΟΣΤΡΩΣΕΙΣ & ΤΕΛΕΙΩΜΑΤΑ

- 1 2 ΥΔΑΤΟΠΕΡΑΤΟ ΔΑΠΕΔΟ ΔΙΑΔΡΟΜΗΣ
  - 1. ΠΟΔΗΛΑΤΕΣ
  - 2. ΠΕΖΟΙ
- ΥΔΑΤΟΠΕΡΑΤΟ ΔΑΠΕΔΟ ΑΠΟ ΣΚΥΡΟΔΕΜΑ
- ΥΔΑΤΟΠΕΡΑΤΟ ΠΛΑΚΟΣΤΡΩΤΟ ΔΑΠΕΔΟ
- ΦΥΣΙΚΟ ΕΔΑΦΟΣ
- ΑΜΜΟΣ
- ΧΑΛΙΚΙ
- SOLAR
- ΧΥΤΟ ΔΑΠΕΔΟ
- ΞΥΛΙΝΟ ΔΑΠΕΔΟ-ΥΦΙΣΤΑΜΕΝΑ
- ΞΥΛΙΝΟ ΔΑΠΕΔΟ-ΠΡΟΤΕΙΝΟΜΕΝΑ
- ΕΙΔΙΚΟ ΔΑΠΕΔΟ ΑΣΦΑΛΕΙΑΣ ΠΑΙΔΙΚΗΣ ΧΑΡΑΣ
- ΑΣΦΑΛΤΟΣ ΥΦΙΣΤΑΜΕΝΕΣ ΔΙΑΔΡΟΜΕΣ
- ΥΔΑΤΙΝΟ ΣΤΟΙΧΕΙΟ
- KINETIC PAVEMENT

ΦΥΤΕΥΣΕΙΣ - ΔΕΝΤΡΑ & ΒΑΣΙΚΕΣ ΤΥΠΟΛΟΓΙΕΣ

- ΥΦΙΣΤΑΜΕΝΑ ΔΕΝΤΡΑ ΑΠΟ ΤΟΠΟΓΡΑΦΙΚΟ
- ΥΦΙΣΤΑΜΕΝΑ ΔΕΝΤΡΑ ΑΠΟ ΣΧΕΔΙΟ ΝΕΟΥ ΜΟΥΣΕΙΟΥ
- ΥΦΙΣΤΑΜΕΝΑ ΔΕΝΤΡΑ ΣΧΕΤΙΚΗ ΘΕΣΗ ΑΠΟ ΔΟΡΥΦΟΡΟ
- ΥΦΙΣΤΑΜΕΝΑ ΚΑΡΠΟΦΟΡΑ ΑΠΟ ΤΟΠΟΓΡΑΦΙΚΟ
- ΥΦΙΣΤΑΜΕΣ ΕΛΙΕΣ ΑΠΟ ΤΟΠΟΓΡΑΦΙΚΟ
- ΥΦΙΣΤΑΜΕΝΑ ΠΕΥΚΑ ΑΠΟ ΤΟΠΟΓΡΑΦΙΚΟ
- ΥΦΙΣΤΑΜΕΝΟΙ ΘΑΜΝΟΙ ΑΠΟ ΤΟΠΟΓΡΑΦΙΚΟ
- ΥΦΙΣΤΑΜΕΝΑ ΚΥΠΑΡΙΣΙΑ ΑΠΟ ΤΟΠΟΓΡΑΦΙΚΟ
- ΥΦΙΣΤΑΜΕΝΟΙ ΦΟΙΝΙΚΕΣ ΣΧΕΤΙΚΗ ΘΕΣΗ ΑΠΟ ΔΟΡΥΦΟΡΟ
- ΥΦΙΣΤΑΜΕΝΟΙ ΦΟΙΝΙΚΕΣ ΑΠΟ ΤΟΠΟΓΡΑΦΙΚΟ - ΜΕΤΑΦΥΤΕΥΣΗ
- ΥΦΙΣΤΑΜΕΝΑ ΔΕΝΤΡΑ ΑΠΟ ΤΟΠΟΓΡΑΦΙΚΟ - ΜΕΤΑΦΥΤΕΥΣΗ
- ΥΦΙΣΤΑΜΕΝΑ ΔΕΝΤΡΑ ΑΠΟ ΤΟΠΟΓΡΑΦΙΚΟ - ΑΠΟΚΟΠΗ
- ΚΗΠΟΙ ΑΓΡΙΟΛΟΥΛΟΥΔΩΝ
- ΘΕΡΑΠΕΥΤΙΚΟΙ ΚΗΠΟΙ
- ΜΕΣΟΓΕΙΑΚΟΙ ΚΗΠΟΙ
- ΑΙΣΘΗΤΗΡΙΑΚΟΙ - ΕΚΠΑΙΔΕΥΤΙΚΟΙ ΚΗΠΟΙ
- ΚΗΠΟΙ ΕΝΙΣΧΥΣΗΣ ΒΙΟΠΟΙΚΙΛΟΤΗΤΑΣ
- ΑΣΤΙΚΟΙ ΚΗΠΟΙ ΚΑΛΛΙΕΡΓΕΙΑΣ
- ΕΝΙΣΧΥΣΗ ΥΦΙΣΤΑΜΕΝΗΣ ΒΛΑΣΤΗΣΗΣ
- ΠΡΟΤΕΙΝΟΜΕΝΑ ΟΠΩΡΟΦΟΡΑ
- ΠΡΟΤΕΙΝΟΜΕΝΑ ΑΕΙΘΑΛΗ ΔΕΝΤΡΑ
- ΠΡΟΤΕΙΝΟΜΕΝΑ ΦΥΛΛΟΒΟΛΑ ΔΕΝΤΡΑ

ΑΛΛΕΣ ΚΑΤΑΣΚΕΥΕΣ

- ΥΦΙΣΤΑΜΕΝΕΣ ΚΑΤΑΣΚΕΥΕΣ
- ΠΡΟΤΕΙΝΟΜΕΝΕΣ ΚΑΤΑΣΚΕΥΕΣ
- ΠΥΛΕΣ ΠΡΟΣΒΑΣΗΣ & ΣΗΜΕΙΟ ΠΛΗΡΟΦΟΡΗΣΗΣ
- ΥΠΕΡΓΕΙΟ ΠΑΡΚΟ ΣΧΟΙΝΙΩΝ
- ΠΑΙΧΝΙΔΙ ΝΕΡΟΥ
- ΣΤΕΓΑΣΤΡΑ
- ΣΤΕΓΑΣΤΡΑ ΣΚΙΑΣΗΣ ΑΠΟ ΠΑΝΙ
- ΣΥΣΤΗΜΑ ΣΚΙΑΣΗΣ ΕΛΑΦΡΙΑΣ ΚΑΤΑΣΚΕΥΗΣ
- ΚΤΙΣΤΑ ΚΑΘΙΣΤΙΚΑ ΜΕ ΞΥΛΙΝΗ ΕΠΕΝΔΥΣΗ
- ΚΤΙΣΤΑ ΚΑΘΙΣΤΙΚΑ ΑΠΟ ΧΥΤΟ ΥΛΙΚΟ
- ΤΥΠΙΚΑ ΚΑΘΙΣΤΙΚΑ ΣΕ ΣΧΗΜΑ ΚΥΒΟΥ
- ΤΥΠΙΚΑ ΚΑΘΙΣΤΙΚΑ ΜΕ ΞΥΛΙΝΗ ΕΠΕΝΔΥΣΗ & ΚΡΥΦΟ ΦΩΤΙΣΜΟ
- ΤΣΟΥΛΙΘΡΑ
- ΣΥΡΜΑΤΟΚΙΒΩΤΙΑ (GABIONS) ΜΕ ΓΕΜΙΣΜΑ ΑΠΟ ΦΥΣΙΚΗ ΠΕΤΡΑ

ΜΕΤΑΤΡΟΠΕΣ & ΚΑΘΑΙΡΕΣΕΙΣ

- ΜΕΤΑΤΡΟΠΕΣ ΥΦΙΣΤΑΜΕΝΩΝ ΠΕΖΟΔΙΑΔΡΟΜΩΝ, ΠΟΔΗΛΑΤΟΔΡΟΜΩΝ & ΠΕΖΟΓΕΦΥΡΩΝ
- ΚΑΘΑΙΡΕΣΕΙΣ - ΠΕΡΙΓΡΑΜΜΑΤΑ

ΑΝΑΠΤΥΞΗ ΤΟΥ ΑΣΤΙΚΟΥ ΓΡΑΜΜΙΚΟΥ ΠΑΡΚΟΥ ΠΕΔΙΑΙΟΥ ΑΔ/1/2024

ΕΡΓΟΔΟΤΗΣ

ΔΙΑΔΗΜΟΤΙΚΗ ΑΝΑΠΤΥΞΙΑΚΩΝ ΕΡΓΩΝ ΛΕΥΚΩΣΙΑΣ ΛΤΔ
Διεύθυνση: Λεωφόρος Κωνσταντίνου Παλαιολόγου Αρ. 8, Λευκωσία Τ.Κ. 1011, 3ος Όροφος
Τηλ: +357 22797966, Fax: +357 22610110
email: daelarxeio@dael.cy

ΑΡΧΙΤΕΚΤΟΝΕΣ / ΜΗΧΑΝΙΚΟΙ

A. F. MODINOS & S. A. VRAHIMIS
CHARTERED ARCHITECTS & ENGINEERS
75 Steliou Hadjipetri Str., 2057 Strovolos, Nicosia | P. O. Box 25479
1310 Nicosia, Cyprus
tel: +357 22876050 | fax: +357 22358090 |
info@modinosvrahimis.com | www.modinosvrahimis.com

ΑΡΧΙΤΕΚΤΟΝΕΣ ΤΟΠΙΟΥ

MSLA
57 Ledra Str., Office No 13,
P.O.Box 20010, 1011 Nicosia
T: +357 22 668422
F: +357 22 665034

ΜΗΧΑΝΙΚΟΙ ΠΕΡΙΒΑΛΛΟΝΤΟΣ

I.A.CO Ltd
Environmental & Water Consultants
Διεύθυνση: Λεωφόρος Σταυρού 3, Γραφείο Αρ. 202, Στρόβολος 2035, Λευκωσία
Τηλ: +357 22429444, Fax: +357 22519904
email: info@iaco.com.cy

ΗΛΕΚΤΡΟΛΟΓΟΙ ΜΗΧΑΝΙΚΟΙ

ANDREOU
advanced engineering
Διεύθυνση: 28ης Οκτωβρίου
7104, Αραδίππου, Λάρνακα
Τηλ: +357 24532920
Fax: +357 24532980
christodoulos@andreouae.com

ΜΗΧΑΝΟΛΟΓΟΙ ΜΗΧΑΝΙΚΟΙ

CONENG
Διεύθυνση: Λεωφ. Αθαλάσσας 131,
2074, Στρόβολος, Λευκωσία
Τηλ: +357 22210595
Fax: +357 22107396
email: christodoulos@andreouae.com

ΕΠΙΜΕΤΡΗΤΕΣ ΠΟΣΟΤΗΤΩΝ

ABC
Διεύθυνση: Κινύρα 1, 4ος Όροφος
1102, Λευκωσία, Κύπρος
Τηλ: +357 22428181
email: info@abcconsultants.io

ΣΥΜΒΟΥΛΟΙ ΑΣΦΑΛΕΙΑΣ ΚΑΙ ΥΓΕΙΑΣ

Floros Panteli Associates L.L.C.
CONSULTING ENGINEERS
Διεύθυνση: Δημοσθένη Σεβέρη 28,
1080, Λευκωσία, Κύπρος
Τηλ: +357 22818826, Φαξ: +357 22660929
email: fpanteli@fpa.com.cy

ΣΥΜΒΟΥΛΟΙ ΕΞΥΠΝΗΣ ΠΟΛΗΣ

DEXTERA
CONSULTING
Διεύθυνση: Αγίου Παύλου 61, 1107, Λευκωσία, Κύπρος
Τηλ: +357 22260881, Mob: +357 95781009
email: gkaragiannopoulos@dexteraconsulting.com

ΣΗΜΕΙΩΣΕΙΣ

1. All measurements are in meters unless otherwise noted.
2. See Road Plans and Profiles Drawings for exact dimensions and road widths.
3. All levels are in MSL Datum.
4. All coordinates are in LTM Coordinate System.
5. The Contractor to confirm setting out with the distances from the site limits that are shown on the drawing.
6. Project Boundaries according to the Department of Lands and Surveys.
7. This drawing uses plot style 'monochrome'.

Π1-Π4: ΔΗΜΟΣ ΛΕΥΚΩΣΙΑΣ
Π5-Π9: ΔΗΜΟΣ ΣΤΡΟΒΟΛΟΥ
Π9-Π15: ΔΗΜΟΣ ΛΑΚΑΤΑΜΕΙΑΣ

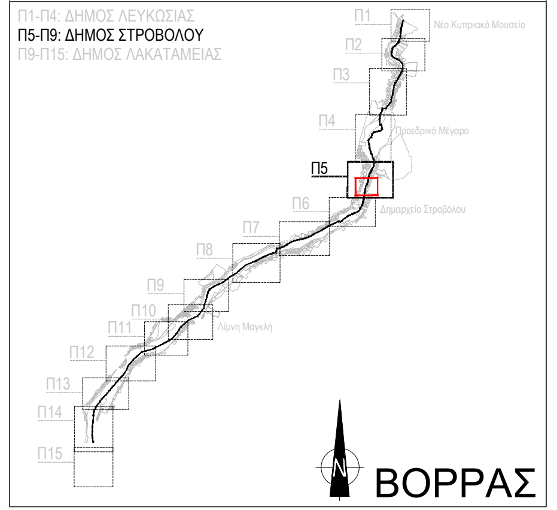

ΥΠΟΓΡΑΦΗ / ΣΦΡΑΓΙΔΑ

This drawing is being made available by the Project Consultants for exclusive use for the Pedieos Project. The person or entity receiving this drawing agrees to ensure the information contained herein is only disclosed to those persons or entities having a legitimate right to receive it. This drawing is not to be distributed or disclosed in whole or in part to any third parties without the prior written consent of the Consultants.

Rev.	ΣΗΜΕΙΩΣΗ	Date
03	Σχέδια Προμελέτης	25/05/2026
02	Σχέδια Προμελέτης	17/02/2026
01	Σχέδια Προμελέτης	02/12/2025
00	Προσχέδια Προμελέτης	12/11/2025

ΤΙΤΛΟΣ ΣΧΕΔΙΟΥ

ΓΕΝΙΚΟ ΧΩΡΟΤΑΞΙΚΟ ΥΠΟΠΕΡΙΟΧΗΣ Π5 (ΣΧΕΔΙΟ 2/2)

ΚΩΔΙΚΟΣ ΣΧΕΔΙΟΥ:

ΕΚΔΟΤΗΣ	ΣΤΑΔΙΟ	Υ/ΠΕΡ	ΕΡΓΟ	ΕΙΔΙΚ.	ΑΡ. ΣΧ.	Rev.
MSLA	ΠΜ	Π5	ΓΧ	ΑΡΧ	101	03

Κλίμακα: 1:500
Date: 25/05/2026

ΣΧΕΔΙΑΣΜΟΣ	ΕΛΕΓΧΟΣ	ΕΓΚΡΙΣΗ
ALa	MSo	AVs