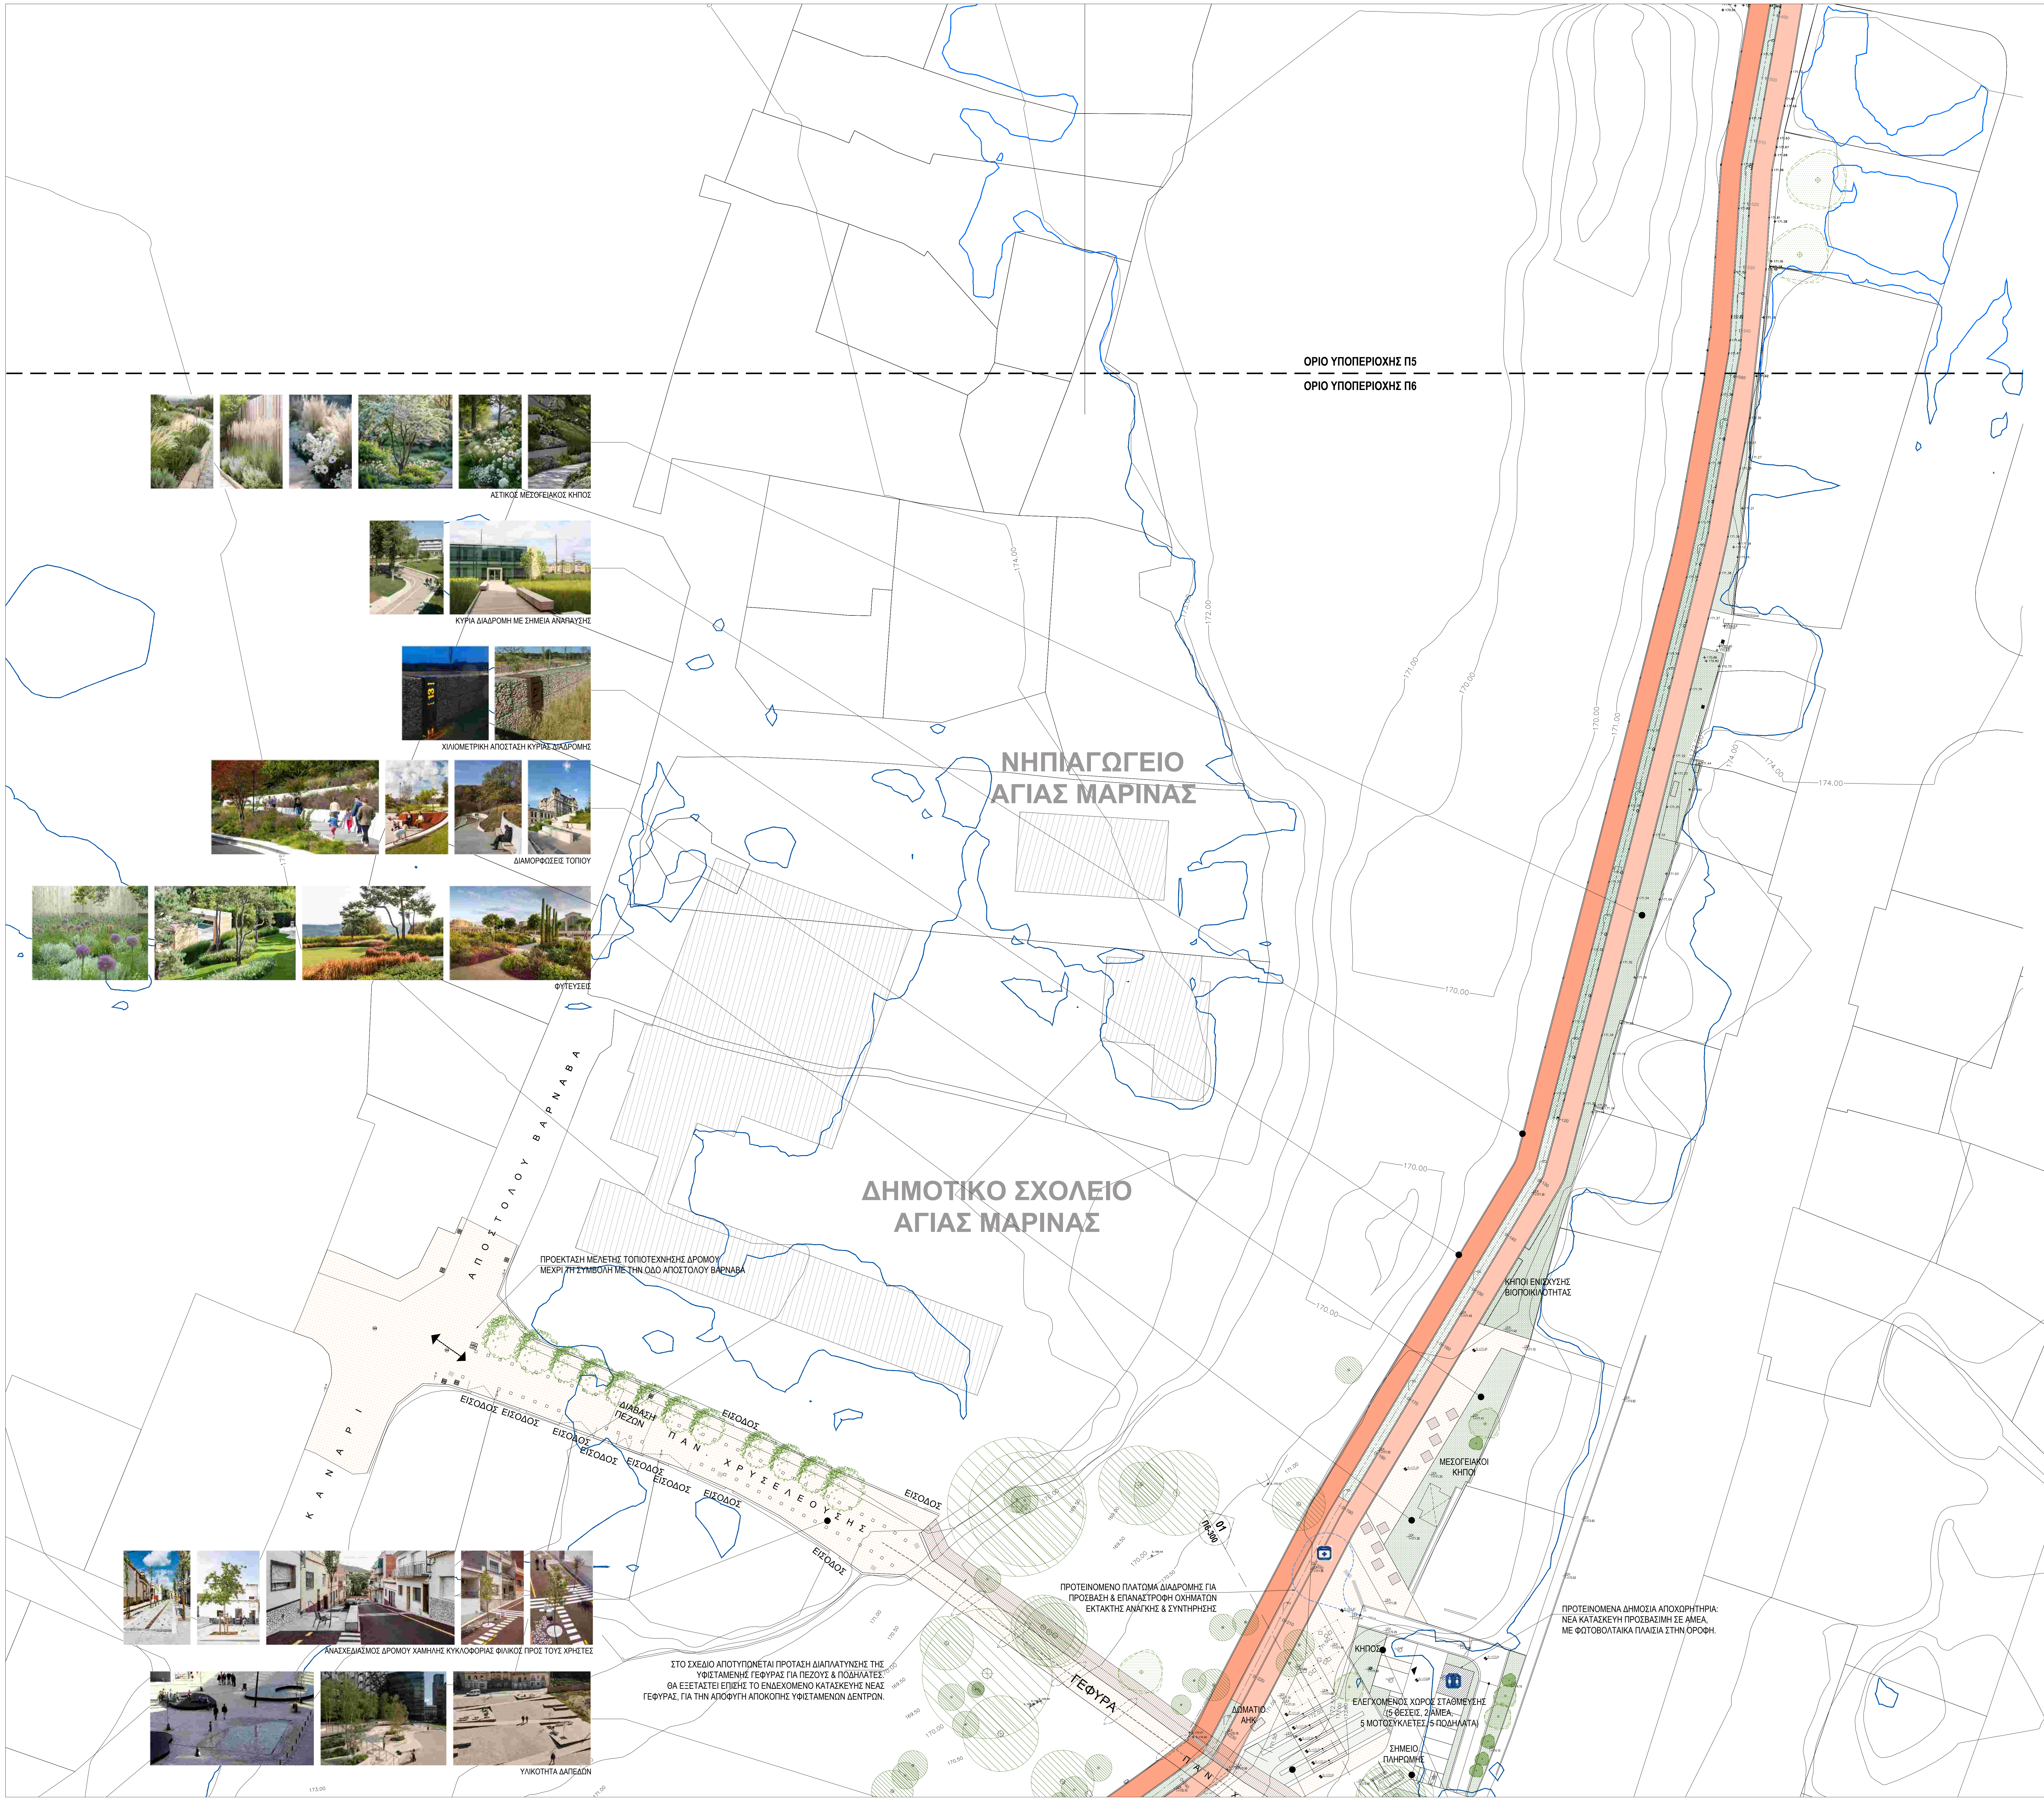

ΑΣΤΙΚΟΣ ΜΕΣΟΓΕΙΑΚΟΣ ΚΗΠΟΣ

ΚΥΡΙΑ ΔΙΑΔΡΟΜΗ ΜΕ ΣΗΜΕΙΑ ΑΝΑΠΑΥΣΗΣ

ΧΙΛΙΟΜΕΤΡΙΚΗ ΑΠΟΣΤΑΣΗ ΚΥΡΙΑΣ ΔΙΑΔΡΟΜΗΣ

ΔΙΑΜΟΡΦΩΣΕΙΣ ΤΟΠΙΟΥ

ΦΥΤΕΥΣΕΙΣ

ΑΝΑΣΧΕΔΙΑΣΜΟΣ ΔΡΟΜΟΥ ΧΑΜΗΛΗΣ ΚΥΚΛΟΦΟΡΙΑΣ ΦΙΛΙΚΟΣ ΠΡΟΣ ΤΟΥΣ ΧΡΗΣΤΕΣ

ΥΛΙΚΟΤΗΤΑ ΔΑΠΕΔΩΝ

ΠΡΟΕΚΤΑΣΗ ΜΕΛΕΤΗΣ ΤΟΠΙΟΤΕΧΝΗΣΗΣ ΔΡΟΜΟΥ ΜΕΧΡΙ ΤΗ ΣΥΜΒΟΛΗ ΜΕ ΤΗΝ ΟΔΟ ΑΠΟΣΤΟΛΟΥ ΒΑΡΝΑΒΑ

ΣΤΟ ΣΧΕΔΙΟ ΑΠΟΤΥΠΩΝΕΤΑΙ ΠΡΟΤΑΣΗ ΔΙΑΠΛΑΤΥΝΣΗΣ ΤΗΣ ΥΦΙΣΤΑΜΕΝΗΣ ΓΕΦΥΡΑΣ ΓΙΑ ΠΕΖΟΥΣ & ΠΟΔΗΛΑΤΕΣ. ΘΑ ΕΞΕΤΑΣΤΕΙ ΕΠΙΣΗΣ ΤΟ ΕΝΔΕΧΟΜΕΝΟ ΚΑΤΑΣΚΕΥΗΣ ΝΕΑΣ ΓΕΦΥΡΑΣ, ΓΙΑ ΤΗΝ ΑΠΟΦΥΓΗ ΑΠΟΚΟΠΗΣ ΥΦΙΣΤΑΜΕΝΩΝ ΔΕΝΤΡΩΝ.

ΠΡΟΤΕΙΝΟΜΕΝΟ ΠΛΑΤΩΜΑ ΔΙΑΔΡΟΜΗΣ ΓΙΑ ΠΡΟΣΒΑΣΗ & ΕΠΑΝΑΣΤΡΟΦΗ ΟΧΗΜΑΤΩΝ ΕΚΤΑΚΤΗΣ ΑΝΑΓΚΗΣ & ΣΥΝΤΗΡΗΣΗΣ

ΠΡΟΤΕΙΝΟΜΕΝΑ ΔΗΜΟΣΙΑ ΑΠΟΧΩΡΗΤΗΡΙΑ: ΝΕΑ ΚΑΤΑΣΚΕΥΗ ΠΡΟΣΒΑΣΙΜΗ ΣΕ ΑΜΕΑ, ΜΕ ΦΩΤΟΒΟΛΤΑΙΚΑ ΠΛΑΙΣΙΑ ΣΤΗΝ ΟΡΟΦΗ.

ΕΛΕΓΧΟΜΕΝΟΣ ΧΩΡΟΣ ΣΤΑΘΜΕΥΣΗΣ (5 ΘΕΣΕΙΣ, 2 ΑΜΕΑ, 5 ΜΟΤΟΣΥΚΛΕΤΕΣ, 5 ΠΟΔΗΛΑΤΑ)

ΥΠΟΜΝΗΜΑ

ΣΧΕΔΙΟ ΔΡΑΣΕΩΝ

- ΔΙΑΧΕΙΡΙΣΗ ΠΛΥΜΜΗΡΑΣ
- ΕΝΙΣΧΥΣΗ ΒΙΟΠΟΙΚΙΛΟΤΗΤΑΣ
- ΑΠΟΚΑΤΑΣΤΑΣΗ ΔΙΚΤΥΟΥ ΕΠΙΦΑΝΕΙΑΚΩΝ ΡΟΩΝ
- ΔΙΑΧΕΙΡΙΣΗ ΛΥΜΑΤΩΝ
- ΟΙΚΟΛΟΓΙΚΕΣ ΠΡΑΚΤΙΚΕΣ ΚΑΛΛΙΕΡΓΕΙΑΣ
- ΑΠΟΜΑΚΡΥΝΣΗ ΑΔΕΣΠΟΤΩΝ ΓΑΤΩΝ
- ΣΗΜΕΙΟ ΑΝΑΠΑΡΑΓΩΓΗΣ ΜΕΛΙΣΣΩΝ ΚΑΙ ΠΕΤΑΛΟΥΔΩΝ
- ΠΕΡΙΒΑΛΛΟΝΤΙΚΟ ΚΕΝΤΡΟ
- ΣΗΜΕΙΟ ΕΙΣΟΔΟΥ
- ΧΩΡΟΣ ΣΤΑΘΜΕΥΣΗΣ
- ΔΗΜΟΣΙΕΣ ΤΟΥΑΛΕΤΕΣ (ΑΜΕΑ)
- ΣΗΜΕΙΟ ΠΛΗΡΟΦΟΡΙΩΝ
- BIKE HUB
- ΠΑΡΚΟ ΣΚΥΛΩΝ
- ΥΠΑΙΘΡΙΟ ΑΜΦΙΘΕΑΤΡΟ
- ΣΗΜΕΙΟ ΞΕΚΟΥΡΑΣΗΣ
- ΤΕΧΝΗ
- ΔΙΑΣΤΑΥΡΩΣΗ
- ΠΛΑΤΕΙΑ
- ΓΗΠΕΔΟ ΠΟΔΟΣΦΑΙΡΟΥ
- ΓΗΠΕΔΟ BEACH VOLLEY
- ΓΗΠΕΔΟ ΚΑΛΑΘΟΣΦΑΙΡΑΣ
- ΓΗΠΕΔΟ ΑΝΤΙΣΦΑΙΡΙΣΗΣ
- ΠΑΡΚΟ ΠΟΔΗΛΑΤΩΝ
- SCATE PARK
- ΥΠΑΙΘΡΙΟ ΓΥΜΝΑΣΤΗΡΙΟ
- ΣΗΜΕΙΟ ΕΚΤΑΚΤΗΣ ΑΝΑΓΚΗΣ
- ΓΕΦΥΡΑ
- ΣΤΕΓΑΣΤΡΟ
- ΠΕΡΙΠΤΕΡΟ - ΠΩΛΗΤΗΡΙΟ
- ΑΝΑΨΥΚΤΗΡΙΟ
- KINETIC PAVEMENT
- SOLAR PAVEMENT
- ΠΑΙΔΙΚΗ ΧΑΡΑ (NATURE PLAYGROUND)
- ΠΑΙΔΙΚΗ ΧΑΡΑ (ENERGY PLAYGROUND)
- ΘΕΡΑΠΕΥΤΙΚΟΣ ΚΗΠΟΣ Ή ΠΑΡΚΟ ΑΙΣΘΗΣΑΙΩΝ
- ΜΟΥΣΕΙΟ
- ΣΗΜΕΙΟ ΦΟΡΤΙΣΗΣ ΗΛΕΚΤΡΙΚΩΝ ΟΧΗΜΑΤΩΝ
- ΚΑΔΟΙ ΑΝΑΚΥΚΛΩΣΗΣ(PMD) ΚΑΙ ΑΠΟΡΡΙΜΑΤΩΝ
- ΔΙΚΤΥΑ ΦΩΤΙΣΤΙΚΩΝ, ΚΑΜΕΡΩΝ ΑΣΦΑΛΕΙΑΣ ΚΑΙ ΠΥΡΟΣΒΕΣΤΙΚΩΝ ΦΩΛΙΩΝ

ΓΕΝΙΚΑ

- EX. +149.00 ΥΦΙΣΤΑΜΕΝΑΥΨΟΜΕΤΡΑ
- FL +149.00 ΠΡΟΤΕΙΝΟΜΕΝΑ ΥΨΟΜΕΤΡΑ
- ΟΡΙΟ ΠΕΡΙΟΧΗΣ ΠΑΡΕΜΒΑΣΗΣ
- 149 ΙΣΟΒΑΘΕΙΣ ΚΑΜΠΥΛΕΣ ΠΛΗΜΜΥΡΑΣ - ΠΕΡΙΟΔΟΣ ΕΠΑΝΑΦΟΡΑΣ 20 ΧΡΟΝΙΑ

ΥΛΙΚΑ - ΔΑΠΕΔΟΣΤΡΩΣΕΙΣ & ΤΕΛΕΙΩΜΑΤΑ

- ΥΔΑΤΟΠΕΡΑΤΟ ΔΑΠΕΔΟ ΔΙΑΔΡΟΜΗΣ
  - 1. ΠΟΔΗΛΑΤΕΣ
  - 2. ΠΕΖΟΙ
- ΥΔΑΤΟΠΕΡΑΤΟ ΔΑΠΕΔΟ ΑΠΟ ΣΚΥΡΟΔΕΜΑ
- ΥΔΑΤΟΠΕΡΑΤΟ ΠΛΑΚΟΣΤΡΩΤΟ ΔΑΠΕΔΟ
- ΦΥΣΙΚΟ ΕΔΑΦΟΣ
- ΑΜΜΟΣ
- ΧΑΛΙΚΙ
- SOLAR
- ΧΥΤΟ ΔΑΠΕΔΟ
- ΞΥΛΙΝΟ ΔΑΠΕΔΟ-ΥΦΙΣΤΑΜΕΝΑ
- ΞΥΛΙΝΟ ΔΑΠΕΔΟ-ΠΡΟΤΕΙΝΟΜΕΝΑ
- ΕΙΔΙΚΟ ΔΑΠΕΔΟ ΑΣΦΑΛΕΙΑΣ ΠΑΙΔΙΚΗΣ ΧΑΡΑΣ
- ΑΣΦΑΛΤΟΣ ΥΦΙΣΤΑΜΕΝΕΣ ΔΙΑΔΡΟΜΕΣ
- ΥΔΑΤΙΝΟ ΣΤΟΙΧΕΙΟ
- KINETIC PAVEMENT

ΦΥΤΕΥΣΕΙΣ - ΔΕΝΤΡΑ & ΒΑΣΙΚΕΣ ΤΥΠΟΛΟΓΙΕΣ

- ΥΦΙΣΤΑΜΕΝΑ ΔΕΝΤΡΑ ΑΠΟ ΤΟΠΟΓΡΑΦΙΚΟ
- ΥΦΙΣΤΑΜΕΝΑ ΔΕΝΤΡΑ ΑΠΟ ΣΧΕΔΙΟ ΝΕΟΥ ΜΟΥΣΕΙΟΥ
- ΥΦΙΣΤΑΜΕΝΑ ΔΕΝΤΡΑ ΣΧΕΤΙΚΗ ΘΕΣΗ ΑΠΟ ΔΟΡΥΦΟΡΟ
- ΥΦΙΣΤΑΜΕΝΑ ΚΑΡΠΟΦΟΡΑ ΑΠΟ ΤΟΠΟΓΡΑΦΙΚΟ
- ΥΦΙΣΤΑΜΕΣ ΕΛΙΕΣ ΑΠΟ ΤΟΠΟΓΡΑΦΙΚΟ
- ΥΦΙΣΤΑΜΕΝΑ ΠΕΥΚΑ ΑΠΟ ΤΟΠΟΓΡΑΦΙΚΟ
- ΥΦΙΣΤΑΜΕΝΟΙ ΘΑΜΝΟΙ ΑΠΟ ΤΟΠΟΓΡΑΦΙΚΟ
- ΥΦΙΣΤΑΜΕΝΑ ΚΥΠΑΡΙΣΙΑ ΑΠΟ ΤΟΠΟΓΡΑΦΙΚΟ
- ΥΦΙΣΤΑΜΕΝΟΙ ΦΟΙΝΙΚΕΣ ΣΧΕΤΙΚΗ ΘΕΣΗ ΑΠΟ ΔΟΡΥΦΟΡΟ
- ΥΦΙΣΤΑΜΕΝΟΙ ΦΟΙΝΙΚΕΣ ΑΠΟ ΤΟΠΟΓΡΑΦΙΚΟ - ΜΕΤΑΦΥΤΕΥΣΗ
- ΥΦΙΣΤΑΜΕΝΑ ΔΕΝΤΡΑ ΑΠΟ ΤΟΠΟΓΡΑΦΙΚΟ - ΜΕΤΑΦΥΤΕΥΣΗ
- ΥΦΙΣΤΑΜΕΝΑ ΔΕΝΤΡΑ ΑΠΟ ΤΟΠΟΓΡΑΦΙΚΟ - ΑΠΟΚΟΠΗ
- ΚΗΠΟΙ ΑΓΡΙΟΛΟΥΛΟΥΔΩΝ
- ΘΕΡΑΠΕΥΤΙΚΟΙ ΚΗΠΟΙ
- ΜΕΣΟΓΕΙΑΚΟΙ ΚΗΠΟΙ
- ΑΙΣΘΗΤΗΡΙΑΚΟΙ - ΕΚΠΑΙΔΕΥΤΙΚΟΙ ΚΗΠΟΙ
- ΚΗΠΟΙ ΕΝΙΣΧΥΣΗΣ ΒΙΟΠΟΙΚΙΛΟΤΗΤΑΣ
- ΑΣΤΙΚΟΙ ΚΗΠΟΙ ΚΑΛΛΙΕΡΓΕΙΑΣ
- ΕΝΙΣΧΥΣΗ ΥΦΙΣΤΑΜΕΝΗΣ ΒΛΑΣΤΗΣΗΣ
- ΠΡΟΤΕΙΝΟΜΕΝΑ ΟΠΩΡΟΦΟΡΑ
- ΠΡΟΤΕΙΝΟΜΕΝΑ ΑΕΙΘΑΛΗ ΔΕΝΤΡΑ
- ΠΡΟΤΕΙΝΟΜΕΝΑ ΦΥΛΛΟΒΟΛΑ ΔΕΝΤΡΑ

ΑΛΛΕΣ ΚΑΤΑΣΚΕΥΕΣ

- ΥΦΙΣΤΑΜΕΝΕΣ ΚΑΤΑΣΚΕΥΕΣ
- ΠΡΟΤΕΙΝΟΜΕΝΕΣ ΚΑΤΑΣΚΕΥΕΣ
- ΠΥΛΕΣ ΠΡΟΣΒΑΣΗΣ & ΣΗΜΕΙΟ ΠΛΗΡΟΦΟΡΗΣΗΣ
- ΥΠΕΡΓΕΙΟ ΠΑΡΚΟ ΣΧΟΙΝΙΩΝ
- ΠΑΙΧΝΙΔΙ ΝΕΡΟΥ
- ΣΤΕΓΑΣΤΡΑ
- ΣΤΕΓΑΣΤΡΑ ΣΚΙΑΣΗΣ ΑΠΟ ΠΑΝΙ
- ΣΥΣΤΗΜΑ ΣΚΙΑΣΗΣ ΕΛΑΦΡΙΑΣ ΚΑΤΑΣΚΕΥΗΣ
- ΚΤΙΣΤΑ ΚΑΘΙΣΤΙΚΑ ΜΕ ΞΥΛΙΝΗ ΕΠΕΝΔΥΣΗ
- ΚΤΙΣΤΑ ΚΑΘΙΣΤΙΚΑ ΑΠΟ ΧΥΤΟ ΥΛΙΚΟ
- ΤΥΠΙΚΑ ΚΑΘΙΣΤΙΚΑ ΣΕ ΣΧΗΜΑ ΚΥΒΟΥ
- ΤΥΠΙΚΑ ΚΑΘΙΣΤΙΚΑ ΜΕ ΞΥΛΙΝΗ ΕΠΕΝΔΥΣΗ & ΚΡΥΦΟ ΦΩΤΙΣΜΟ
- ΤΣΟΥΛΙΘΡΑ
- ΣΥΡΜΑΤΟΚΙΒΩΤΙΑ (GABIONS) ΜΕ ΓΕΜΙΣΜΑ ΑΠΟ ΦΥΣΙΚΗ ΠΕΤΡΑ

ΜΕΤΑΤΡΟΠΕΣ & ΚΑΘΑΙΡΕΣΕΙΣ

- ΜΕΤΑΤΡΟΠΕΣ ΥΦΙΣΤΑΜΕΝΩΝ ΠΕΖΟΔΙΑΔΡΟΜΩΝ, ΠΟΔΗΛΑΤΟΔΡΟΜΩΝ & ΠΕΖΟΓΕΦΥΡΩΝ
- ΚΑΘΑΙΡΕΣΕΙΣ - ΠΕΡΙΓΡΑΜΜΑΤΑ

ΑΝΑΠΤΥΞΗ ΤΟΥ ΑΣΤΙΚΟΥ ΓΡΑΜΜΙΚΟΥ ΠΑΡΚΟΥ ΠΕΔΙΑΙΟΥ ΑΔ/1/2024

ΕΡΓΟΔΟΤΗΣ

ΔΙΑΔΗΜΟΤΙΚΗ ΑΝΑΠΤΥΞΙΑΚΩΝ ΕΡΓΩΝ ΛΕΥΚΩΣΙΑΣ ΛΤΔ

Διεύθυνση: Λεωφόρος Κωνσταντίνου Παλαιολόγου Αρ. 8, Λευκωσία Τ.Κ. 1011, 3ος Όροφος
Τηλ: +357 22797966, Fax: +357 22610110
email: daelarxeio@dael.cy

ΑΡΧΙΤΕΚΤΟΝΕΣ / ΜΗΧΑΝΙΚΟΙ

A. F. MODINOS & S. A. VRAHIMIS
CHARTERED ARCHITECTS & ENGINEERS
75 Steliou Hadjipetri Str., 2057 Strovolos, Nicosia | P. O. Box 25479
1310 Nicosia, Cyprus
tel: +357 22876050 | fax: +357 22358090 |
info@modinosvrahimis.com | www.modinosvrahimis.com

ΑΡΧΙΤΕΚΤΟΝΕΣ ΤΟΠΙΟΥ

MSLA
57 Ledra Str., Office No 13,
P.O.Box 20010, 1011 Nicosia
T: +357 22 668422
F: +357 22 665034

ΜΗΧΑΝΙΚΟΙ ΠΕΡΙΒΑΛΛΟΝΤΟΣ

I.A.CO Ltd
Environmental & Water Consultants
Διεύθυνση: Λεωφόρος Σταυρού 3, Γραφείο Αρ. 202, Στρόβολος 2035, Λευκωσία
Τηλ: +357 22429444, Fax: +357 22519904
email: info@iaco.com.cy

ΗΛΕΚΤΡΟΛΟΓΟΙ ΜΗΧΑΝΙΚΟΙ

ANDREOU
advanced engineering
Διεύθυνση: 28ης Οκτωβρίου
7104, Αραδίππου, Λάρνακα
Τηλ: +357 24532920
Fax: +357 24532980
christodoulos@andreouae.com

ΜΗΧΑΝΟΛΟΓΟΙ ΜΗΧΑΝΙΚΟΙ

CONENG
Διεύθυνση: Λεωφ. Αθαλάσσας 131,
2074, Στρόβολος, Λευκωσία
Τηλ: +357 22210595
Fax: +357 22107396
email: christodoulos@andreouae.com

ΕΠΙΜΕΤΡΗΤΕΣ ΠΟΣΟΤΗΤΩΝ

ABC
Διεύθυνση: Κινύρα 1, 4ος Όροφος
1102, Λευκωσία, Κύπρος
Τηλ: +357 22428181
email: info@abcconsultants.io

ΣΥΜΒΟΥΛΟΙ ΑΣΦΑΛΕΙΑΣ ΚΑΙ ΥΓΕΙΑΣ

Floros Panteli Associates L.L.C.
CONSULTING ENGINEERS
Διεύθυνση: Δημοσθένη Σεβέρη 28,
1080, Λευκωσία, Κύπρος
Τηλ: +357 22818826, Φαξ: +357 22660929
email: fpanteli@fpa.com.cy

ΣΥΜΒΟΥΛΟΙ ΕΞΥΠΝΗΣ ΠΟΛΗΣ

DEXTERA
CONSULTING
Διεύθυνση: Αγίου Παύλου 61, 1107, Λευκωσία, Κύπρος
Τηλ: +357 22260881, Mob: +357 95781009
email: gkaragiannopoulos@dexteraconsulting.com

ΣΗΜΕΙΩΣΕΙΣ

1. All measurements are in meters unless otherwise noted.
2. See Road Plans and Profiles Drawings for exact dimensions and road widths.
3. All levels are in MSL Datum.
4. All coordinates are in LTM Coordinate System.
5. The Contractor to confirm setting out with the distances from the site limits that are shown on the drawing.
6. Project Boundaries according to the Department of Lands and Surveys.
7. This drawing uses plot style 'monochrome'.

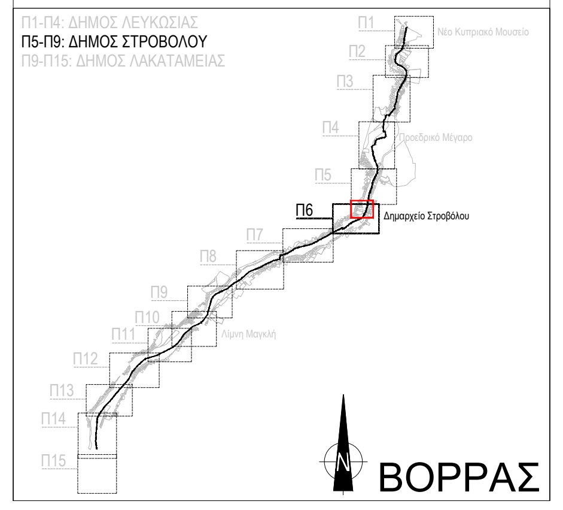

ΥΠΟΓΡΑΦΗ / ΣΦΡΑΓΙΔΑ

This drawing is being made available by the Project Consultants for exclusive use for the Pedieos Project. The person or entity receiving this drawing agrees to ensure the information contained herein is only disclosed to those persons or entities having a legitimate right to receive it. This drawing is not to be distributed or disclosed in whole or in part to any third parties without the prior written consent of the Consultants.

Rev.	ΣΗΜΕΙΩΣΗ	Date
04	Προμελέτη	25/05/2026
03	Προμελέτη	09/02/2026
02	Προμελέτη	02/12/2025
01	Προμελέτη	14/04/2024
01	Προσχέδια Προμελέτης	27/03/2024
---	Προσχέδια Προμελέτης	10/02/2025

ΤΙΤΛΟΣ ΣΧΕΔΙΟΥ

ΓΕΝΙΚΟ ΧΩΡΟΤΑΞΙΚΟ ΥΠΟΠΕΡΙΟΧΗΣ Π6
(ΣΧΕΔΙΟ 1/3)

ΚΩΔΙΚΟΣ ΣΧΕΔΙΟΥ:

ΕΚΔΟΤΗΣ	ΣΤΑΔΙΟ	Υ/ΠΕΡ	ΕΡΓΟ	ΕΙΔΙΚ.	ΑΡ. ΣΧ.	Rev.
MSLA	ΠΜ	Π6	ΓΧ	ΑΡΧ	100	04

Κλίμακα: 1:500

Date: 25/5/2026

ΣΧΕΔΙΑΣΜΟΣ	ΕΛΕΓΧΟΣ	ΕΓΚΡΙΣΗ
ALa	MSo	AVs

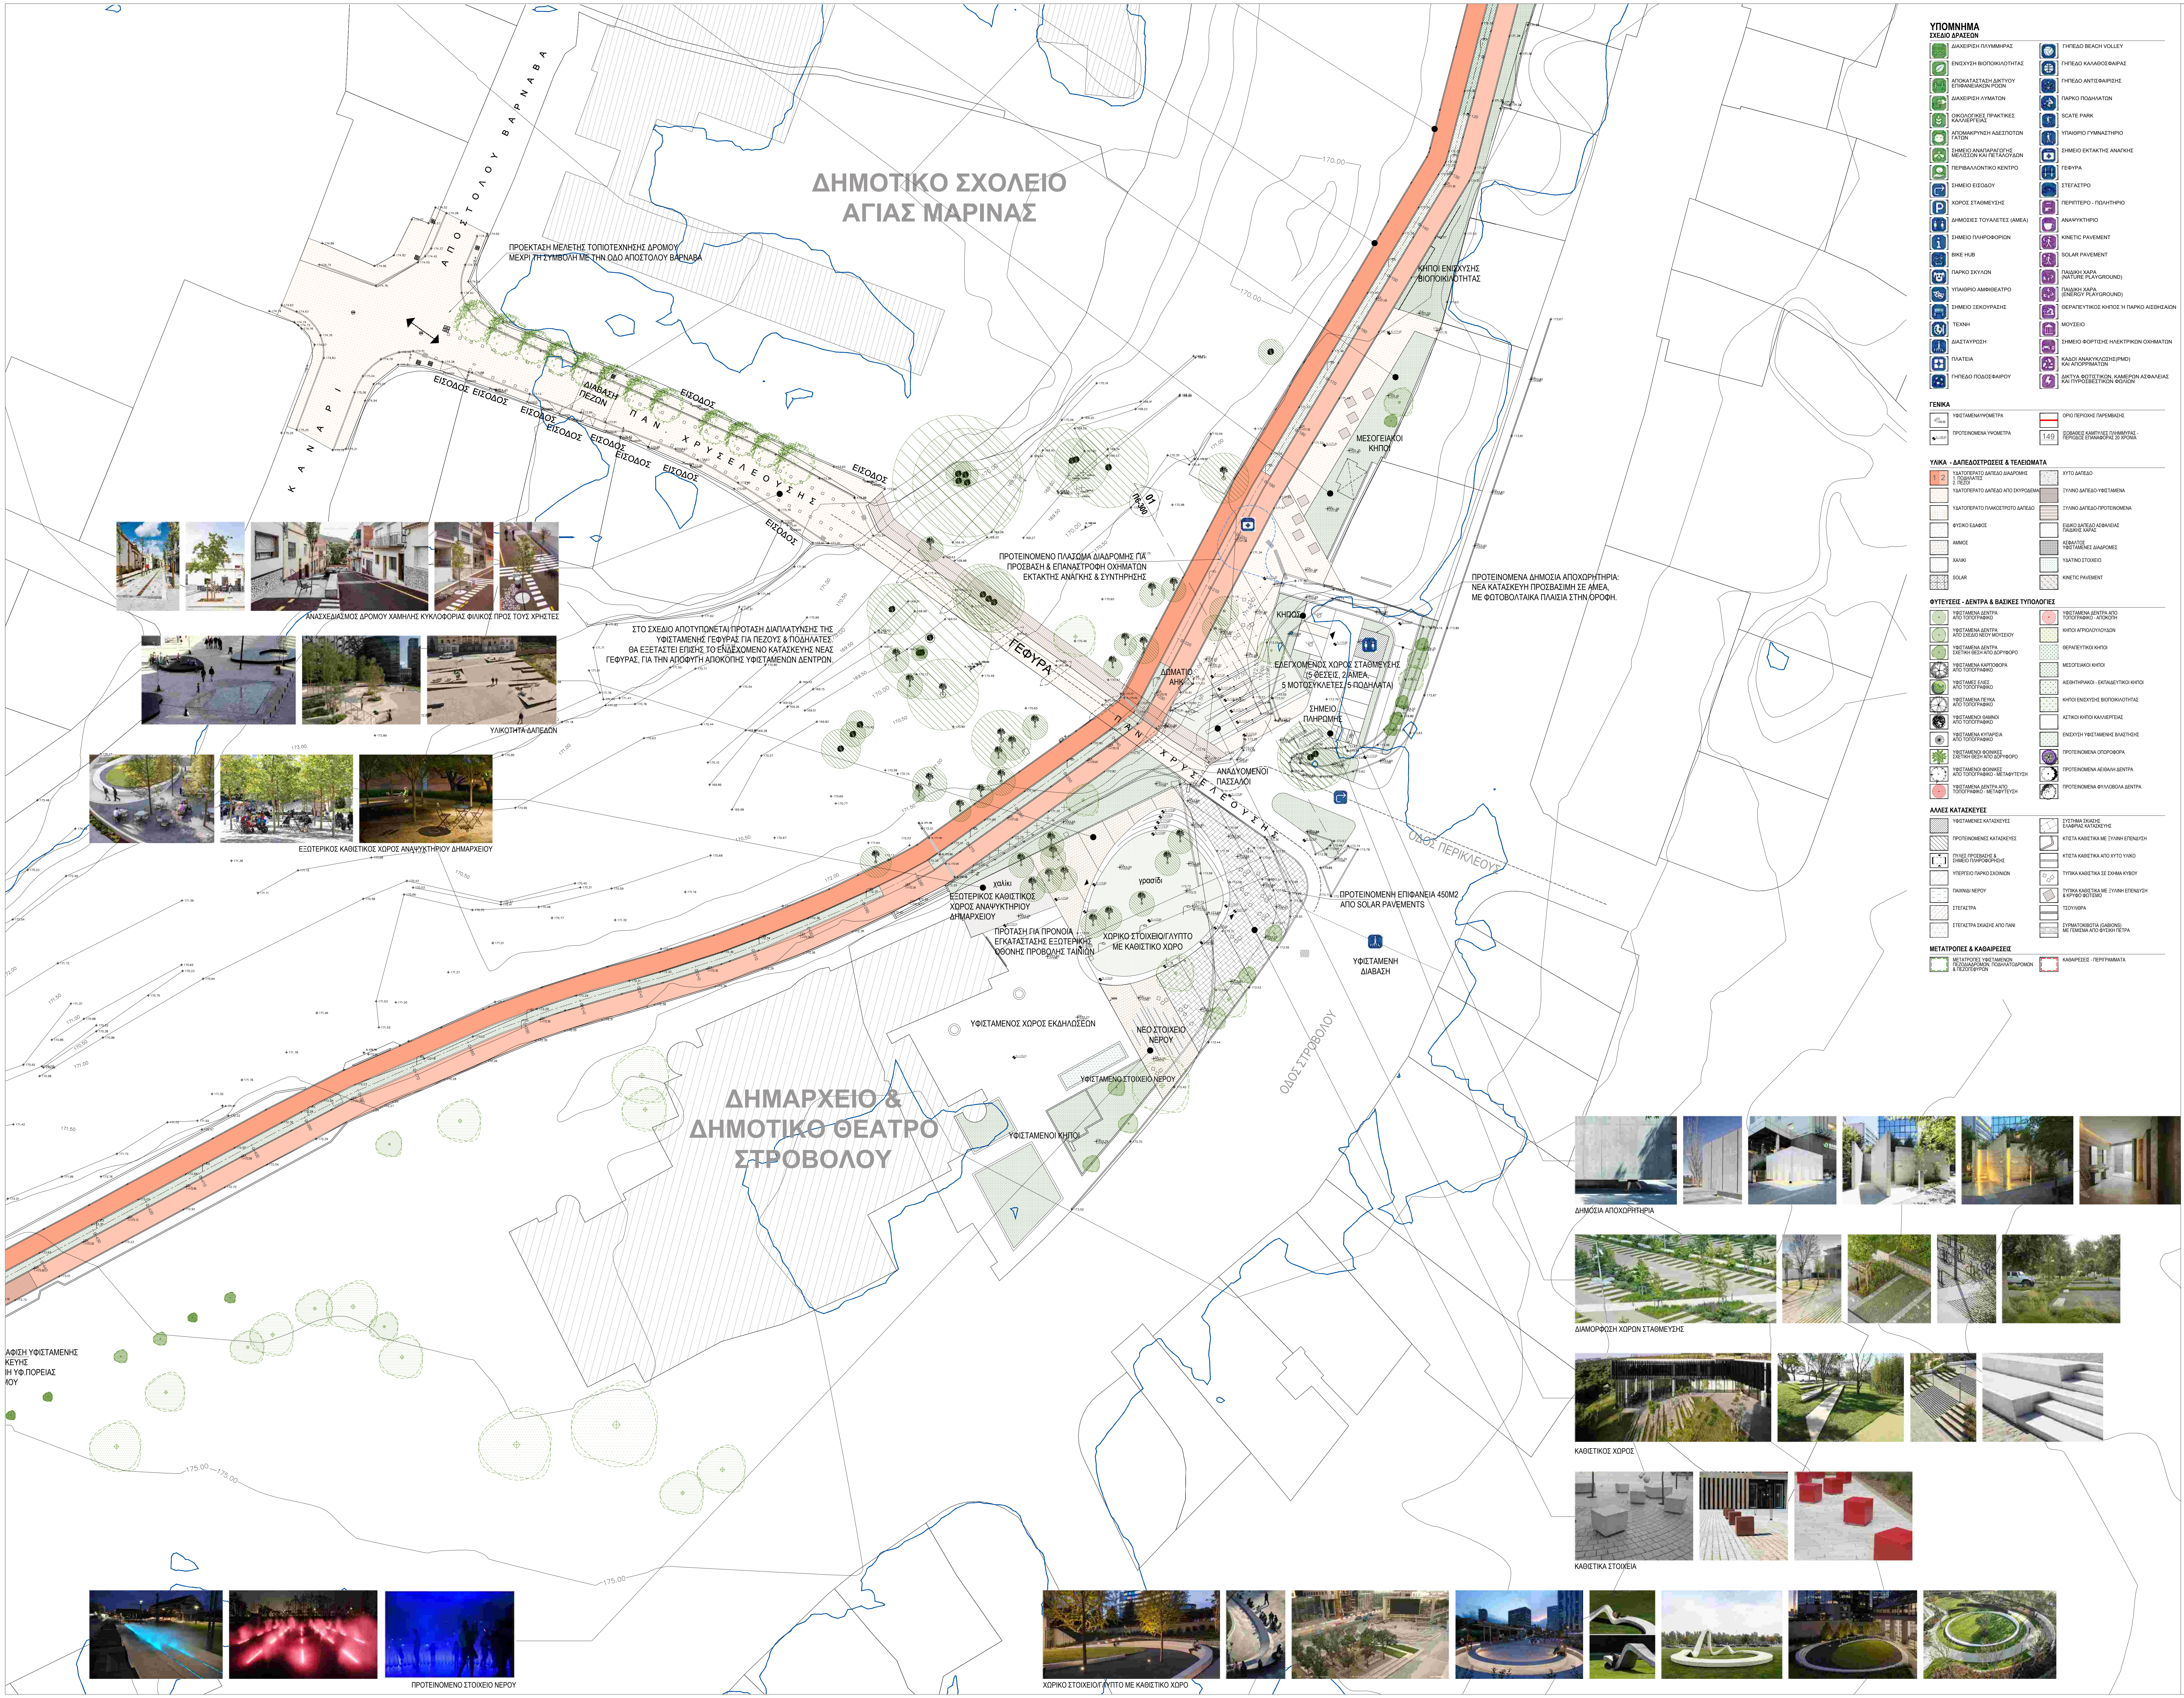
ΔΗΜΟΤΙΚΟ ΣΧΟΛΕΙΟ ΑΓΙΑΣ ΜΑΡΙΝΑΣ
ΑΠΟΣΤΟΛΟΥ ΒΑΡΝΑΒΑ
ΚΑΝΑΡΗ
ΠΡΟΕΚΤΑΣΗ ΜΕΛΕΤΗΣ ΤΟΠΙΟΤΕΧΝΗΣΗΣ ΔΡΟΜΟΥ ΜΕΧΡΙ ΤΗ ΣΥΜΒΟΛΗ ΜΕ ΤΗΝ ΟΔΟ ΑΠΟΣΤΟΛΟΥ ΒΑΡΝΑΒΑ
ΕΙΣΟΔΟΣ
ΔΙΑΒΑΣΗ ΠΕΖΩΝ
ΠΑΝ. ΧΡΥΣΕΛΕΟΥΣΗΣ
ΠΡΟΤΕΙΝΟΜΕΝΟ ΠΛΑΤΩΜΑ ΔΙΑΔΡΟΜΗΣ ΓΙΑ ΠΡΟΣΒΑΣΗ & ΕΠΑΝΑΣΤΡΟΦΗ ΟΧΗΜΑΤΩΝ ΕΚΤΑΚΤΗΣ ΑΝΑΓΚΗΣ & ΣΥΝΤΗΡΗΣΗΣ
ΣΤΟ ΣΧΕΔΙΟ ΑΠΟΤΥΠΩΝΕΤΑΙ ΠΡΟΤΑΣΗ ΔΙΑΠΛΑΤΥΝΣΗΣ ΤΗΣ ΥΦΙΣΤΑΜΕΝΗΣ ΓΕΦΥΡΑΣ ΓΙΑ ΠΕΖΟΥΣ & ΠΟΔΗΛΑΤΕΣ. ΘΑ ΕΞΕΤΑΣΤΕΙ ΕΠΙΣΗΣ ΤΟ ΕΝΔΕΧΟΜΕΝΟ ΚΑΤΑΣΚΕΥΗΣ ΝΕΑΣ ΓΕΦΥΡΑΣ, ΓΙΑ ΤΗΝ ΑΠΟΦΥΓΗ ΑΠΟΚΟΠΗΣ ΥΦΙΣΤΑΜΕΝΩΝ ΔΕΝΤΡΩΝ.
ΓΕΦΥΡΑ
01 Π6-300
ΚΗΠΟΙ ΕΝΙΣΧΥΣΗΣ ΒΙΟΠΟΙΚΙΛΟΤΗΤΑΣ
ΜΕΣΟΓΕΙΑΚΟΙ ΚΗΠΟΙ
ΠΡΟΤΕΙΝΟΜΕΝΑ ΔΗΜΟΣΙΑ ΑΠΟΧΩΡΗΤΗΡΙΑ: ΝΕΑ ΚΑΤΑΣΚΕΥΗ ΠΡΟΣΒΑΣΙΜΗ ΣΕ ΑΜΕΑ, ΜΕ ΦΩΤΟΒΟΛΤΑΙΚΑ ΠΛΑΙΣΙΑ ΣΤΗΝ ΟΡΟΦΗ.
ΚΗΠΟΣ
ΕΛΕΓΧΟΜΕΝΟΣ ΧΩΡΟΣ ΣΤΑΘΜΕΥΣΗΣ (5 ΘΕΣΕΙΣ, 2 ΑΜΕΑ, 5 ΜΟΤΟΣΥΚΛΕΤΕΣ, 5 ΠΟΔΗΛΑΤΑ)
ΔΩΜΑΤΙΟ ΑΗΚ
ΣΗΜΕΙΟ ΠΛΗΡΩΜΗΣ
ΑΝΑΔΥΟΜΕΝΟΙ ΠΑΣΣΑΛΟΙ
ΟΔΟΣ ΠΕΡΙΚΛΕΟΥΣ
χαλίκι
γρασίδι
ΕΞΩΤΕΡΙΚΟΣ ΚΑΘΙΣΤΙΚΟΣ ΧΩΡΟΣ ΑΝΑΨΥΚΤΗΡΙΟΥ ΔΗΜΑΡΧΕΙΟΥ
ΠΡΟΤΑΣΗ ΓΙΑ ΠΡΟΝΟΙΑ ΕΓΚΑΤΑΣΤΑΣΗΣ ΕΞΩΤΕΡΙΚΗΣ ΟΘΟΝΗΣ ΠΡΟΒΟΛΗΣ ΤΑΙΝΙΩΝ
ΧΩΡΙΚΟ ΣΤΟΙΧΕΙΟ/ΓΛΥΠΤΟ ΜΕ ΚΑΘΙΣΤΙΚΟ ΧΩΡΟ
ΠΡΟΤΕΙΝΟΜΕΝΗ ΕΠΙΦΑΝΕΙΑ 450Μ2 ΑΠΟ SOLAR PAVEMENTS
ΥΦΙΣΤΑΜΕΝΗ ΔΙΑΒΑΣΗ
ΥΦΙΣΤΑΜΕΝΟΣ ΧΩΡΟΣ ΕΚΔΗΛΩΣΕΩΝ
ΝΕΟ ΣΤΟΙΧΕΙΟ ΝΕΡΟΥ
ΥΦΙΣΤΑΜΕΝΟ ΣΤΟΙΧΕΙΟ ΝΕΡΟΥ
ΥΦΙΣΤΑΜΕΝΟΙ ΚΗΠΟΙ
ΟΔΟΣ ΣΤΡΟΒΟΛΟΥ
ΔΗΜΑΡΧΕΙΟ & ΔΗΜΟΤΙΚΟ ΘΕΑΤΡΟ ΣΤΡΟΒΟΛΟΥ
ΑΦΙΣΗ ΥΦΙΣΤΑΜΕΝΗΣ
ΚΕΥΗΣ
Η ΥΦ.ΠΟΡΕΙΑΣ
ΟΥ

ΑΝΑΣΧΕΔΙΑΣΜΟΣ ΔΡΟΜΟΥ ΧΑΜΗΛΗΣ ΚΥΚΛΟΦΟΡΙΑΣ ΦΙΛΙΚΟΣ ΠΡΟΣ ΤΟΥΣ ΧΡΗΣΤΕΣ

ΥΛΙΚΟΤΗΤΑ ΔΑΠΕΔΩΝ

ΕΞΩΤΕΡΙΚΟΣ ΚΑΘΙΣΤΙΚΟΣ ΧΩΡΟΣ ΑΝΑΨΥΚΤΗΡΙΟΥ ΔΗΜΑΡΧΕΙΟΥ

ΠΡΟΤΕΙΝΟΜΕΝΟ ΣΤΟΙΧΕΙΟ ΝΕΡΟΥ

ΧΩΡΙΚΟ ΣΤΟΙΧΕΙΟ/ΓΛΥΠΤΟ ΜΕ ΚΑΘΙΣΤΙΚΟ ΧΩΡΟ

ΔΗΜΟΣΙΑ ΑΠΟΧΩΡΗΤΗΡΙΑ

ΔΙΑΜΟΡΦΩΣΗ ΧΩΡΩΝ ΣΤΑΘΜΕΥΣΗΣ

ΚΑΘΙΣΤΙΚΟΣ ΧΩΡΟΣ

ΚΑΘΙΣΤΙΚΑ ΣΤΟΙΧΕΙΑ

ΥΠΟΜΝΗΜΑ

ΣΧΕΔΙΟ ΔΡΑΣΕΩΝ

- ΔΙΑΧΕΙΡΙΣΗ ΠΛΥΜΜΗΡΑΣ
- ΕΝΙΣΧΥΣΗ ΒΙΟΠΟΙΚΙΛΟΤΗΤΑΣ
- ΑΠΟΚΑΤΑΣΤΑΣΗ ΔΙΚΤΥΟΥ ΕΠΙΦΑΝΕΙΑΚΩΝ ΡΟΩΝ
- ΔΙΑΧΕΙΡΙΣΗ ΛΥΜΑΤΩΝ
- ΟΙΚΟΛΟΓΙΚΕΣ ΠΡΑΚΤΙΚΕΣ ΚΑΛΛΙΕΡΓΕΙΑΣ
- ΑΠΟΜΑΚΡΥΝΣΗ ΑΔΕΣΠΟΤΩΝ ΓΑΤΩΝ
- ΣΗΜΕΙΟ ΑΝΑΠΑΡΑΓΩΓΗΣ ΜΕΛΙΣΣΩΝ ΚΑΙ ΠΕΤΑΛΟΥΔΩΝ
- ΠΕΡΙΒΑΛΛΟΝΤΙΚΟ ΚΕΝΤΡΟ
- ΣΗΜΕΙΟ ΕΙΣΟΔΟΥ
- ΧΩΡΟΣ ΣΤΑΘΜΕΥΣΗΣ
- ΔΗΜΟΣΙΕΣ ΤΟΥΑΛΕΤΕΣ (ΑΜΕΑ)
- ΣΗΜΕΙΟ ΠΛΗΡΟΦΟΡΙΩΝ
- BIKE HUB
- ΠΑΡΚΟ ΣΚΥΛΩΝ
- ΥΠΑΙΘΡΙΟ ΑΜΦΙΘΕΑΤΡΟ
- ΣΗΜΕΙΟ ΞΕΚΟΥΡΑΣΗΣ
- ΤΕΧΝΗ
- ΔΙΑΣΤΑΥΡΩΣΗ
- ΠΛΑΤΕΙΑ
- ΓΗΠΕΔΟ ΠΟΔΟΣΦΑΙΡΟΥ
- ΓΗΠΕΔΟ BEACH VOLLEY
- ΓΗΠΕΔΟ ΚΑΛΑΘΟΣΦΑΙΡΑΣ
- ΓΗΠΕΔΟ ΑΝΤΙΣΦΑΙΡΙΣΗΣ
- ΠΑΡΚΟ ΠΟΔΗΛΑΤΩΝ
- SCATE PARK
- ΥΠΑΙΘΡΙΟ ΓΥΜΝΑΣΤΗΡΙΟ
- ΣΗΜΕΙΟ ΕΚΤΑΚΤΗΣ ΑΝΑΓΚΗΣ
- ΓΕΦΥΡΑ
- ΣΤΕΓΑΣΤΡΟ
- ΠΕΡΙΠΤΕΡΟ - ΠΩΛΗΤΗΡΙΟ
- ΑΝΑΨΥΚΤΗΡΙΟ
- KINETIC PAVEMENT
- SOLAR PAVEMENT
- ΠΑΙΔΙΚΗ ΧΑΡΑ (NATURE PLAYGROUND)
- ΠΑΙΔΙΚΗ ΧΑΡΑ (ENERGY PLAYGROUND)
- ΘΕΡΑΠΕΥΤΙΚΟΣ ΚΗΠΟΣ Ή ΠΑΡΚΟ ΑΙΣΘΗΣΑΙΩΝ
- ΜΟΥΣΕΙΟ
- ΣΗΜΕΙΟ ΦΟΡΤΙΣΗΣ ΗΛΕΚΤΡΙΚΩΝ ΟΧΗΜΑΤΩΝ
- ΚΑΔΟΙ ΑΝΑΚΥΚΛΩΣΗΣ(PMD) ΚΑΙ ΑΠΟΡΡΙΜΑΤΩΝ
- ΔΙΚΤΥΑ ΦΩΤΙΣΤΙΚΩΝ, ΚΑΜΕΡΩΝ ΑΣΦΑΛΕΙΑΣ ΚΑΙ ΠΥΡΟΣΒΕΣΤΙΚΩΝ ΦΩΛΙΩΝ

ΓΕΝΙΚΑ

- EX. +149.00 ΥΦΙΣΤΑΜΕΝΑΥΨΟΜΕΤΡΑ
- FL +149.00 ΠΡΟΤΕΙΝΟΜΕΝΑ ΥΨΟΜΕΤΡΑ
- ΟΡΙΟ ΠΕΡΙΟΧΗΣ ΠΑΡΕΜΒΑΣΗΣ
- 149 ΙΣΟΒΑΘΕΙΣ ΚΑΜΠΥΛΕΣ ΠΛΗΜΜΥΡΑΣ - ΠΕΡΙΟΔΟΣ ΕΠΑΝΑΦΟΡΑΣ 20 ΧΡΟΝΙΑ

ΥΛΙΚΑ - ΔΑΠΕΔΟΣΤΡΩΣΕΙΣ & ΤΕΛΕΙΩΜΑΤΑ

- 1 2 ΥΔΑΤΟΠΕΡΑΤΟ ΔΑΠΕΔΟ ΔΙΑΔΡΟΜΗΣ 1. ΠΟΔΗΛΑΤΕΣ 2. ΠΕΖΟΙ
- ΥΔΑΤΟΠΕΡΑΤΟ ΔΑΠΕΔΟ ΑΠΟ ΣΚΥΡΟΔΕΜΑ
- ΥΔΑΤΟΠΕΡΑΤΟ ΠΛΑΚΟΣΤΡΩΤΟ ΔΑΠΕΔΟ
- ΦΥΣΙΚΟ ΕΔΑΦΟΣ
- ΑΜΜΟΣ
- ΧΑΛΙΚΙ
- SOLAR
- ΧΥΤΟ ΔΑΠΕΔΟ
- ΞΥΛΙΝΟ ΔΑΠΕΔΟ-ΥΦΙΣΤΑΜΕΝΑ
- ΞΥΛΙΝΟ ΔΑΠΕΔΟ-ΠΡΟΤΕΙΝΟΜΕΝΑ
- ΕΙΔΙΚΟ ΔΑΠΕΔΟ ΑΣΦΑΛΕΙΑΣ ΠΑΙΔΙΚΗΣ ΧΑΡΑΣ
- ΑΣΦΑΛΤΟΣ ΥΦΙΣΤΑΜΕΝΕΣ ΔΙΑΔΡΟΜΕΣ
- ΥΔΑΤΙΝΟ ΣΤΟΙΧΕΙΟ
- KINETIC PAVEMENT

ΦΥΤΕΥΣΕΙΣ - ΔΕΝΤΡΑ & ΒΑΣΙΚΕΣ ΤΥΠΟΛΟΓΙΕΣ

- ΥΦΙΣΤΑΜΕΝΑ ΔΕΝΤΡΑ ΑΠΟ ΤΟΠΟΓΡΑΦΙΚΟ
- ΥΦΙΣΤΑΜΕΝΑ ΔΕΝΤΡΑ ΑΠΟ ΣΧΕΔΙΟ ΝΕΟΥ ΜΟΥΣΕΙΟΥ
- ΥΦΙΣΤΑΜΕΝΑ ΔΕΝΤΡΑ ΣΧΕΤΙΚΗ ΘΕΣΗ ΑΠΟ ΔΟΡΥΦΟΡΟ
- ΥΦΙΣΤΑΜΕΝΑ ΚΑΡΠΟΦΟΡΑ ΑΠΟ ΤΟΠΟΓΡΑΦΙΚΟ
- ΥΦΙΣΤΑΜΕΣ ΕΛΙΕΣ ΑΠΟ ΤΟΠΟΓΡΑΦΙΚΟ
- ΥΦΙΣΤΑΜΕΝΑ ΠΕΥΚΑ ΑΠΟ ΤΟΠΟΓΡΑΦΙΚΟ
- ΥΦΙΣΤΑΜΕΝΟΙ ΘΑΜΝΟΙ ΑΠΟ ΤΟΠΟΓΡΑΦΙΚΟ
- ΥΦΙΣΤΑΜΕΝΑ ΚΥΠΑΡΙΣΙΑ ΑΠΟ ΤΟΠΟΓΡΑΦΙΚΟ
- ΥΦΙΣΤΑΜΕΝΟΙ ΦΟΙΝΙΚΕΣ ΣΧΕΤΙΚΗ ΘΕΣΗ ΑΠΟ ΔΟΡΥΦΟΡΟ
- ΥΦΙΣΤΑΜΕΝΟΙ ΦΟΙΝΙΚΕΣ ΑΠΟ ΤΟΠΟΓΡΑΦΙΚΟ - ΜΕΤΑΦΥΤΕΥΣΗ
- ΥΦΙΣΤΑΜΕΝΑ ΔΕΝΤΡΑ ΑΠΟ ΤΟΠΟΓΡΑΦΙΚΟ - ΜΕΤΑΦΥΤΕΥΣΗ
- ΥΦΙΣΤΑΜΕΝΑ ΔΕΝΤΡΑ ΑΠΟ ΤΟΠΟΓΡΑΦΙΚΟ - ΑΠΟΚΟΠΗ
- ΚΗΠΟΙ ΑΓΡΙΟΛΟΥΛΟΥΔΩΝ
- ΘΕΡΑΠΕΥΤΙΚΟΙ ΚΗΠΟΙ
- ΜΕΣΟΓΕΙΑΚΟΙ ΚΗΠΟΙ
- ΑΙΣΘΗΤΗΡΙΑΚΟΙ - ΕΚΠΑΙΔΕΥΤΙΚΟΙ ΚΗΠΟΙ
- ΚΗΠΟΙ ΕΝΙΣΧΥΣΗΣ ΒΙΟΠΟΙΚΙΛΟΤΗΤΑΣ
- ΑΣΤΙΚΟΙ ΚΗΠΟΙ ΚΑΛΛΙΕΡΓΕΙΑΣ
- ΕΝΙΣΧΥΣΗ ΥΦΙΣΤΑΜΕΝΗΣ ΒΛΑΣΤΗΣΗΣ
- ΠΡΟΤΕΙΝΟΜΕΝΑ ΟΠΩΡΟΦΟΡΑ
- ΠΡΟΤΕΙΝΟΜΕΝΑ ΑΕΙΘΑΛΗ ΔΕΝΤΡΑ
- ΠΡΟΤΕΙΝΟΜΕΝΑ ΦΥΛΛΟΒΟΛΑ ΔΕΝΤΡΑ

ΑΛΛΕΣ ΚΑΤΑΣΚΕΥΕΣ

- ΥΦΙΣΤΑΜΕΝΕΣ ΚΑΤΑΣΚΕΥΕΣ
- ΠΡΟΤΕΙΝΟΜΕΝΕΣ ΚΑΤΑΣΚΕΥΕΣ
- ΠΥΛΕΣ ΠΡΟΣΒΑΣΗΣ & ΣΗΜΕΙΟ ΠΛΗΡΟΦΟΡΗΣΗΣ
- ΥΠΕΡΓΕΙΟ ΠΑΡΚΟ ΣΧΟΙΝΙΩΝ
- ΠΑΙΧΝΙΔΙ ΝΕΡΟΥ
- ΣΤΕΓΑΣΤΡΑ
- ΣΤΕΓΑΣΤΡΑ ΣΚΙΑΣΗΣ ΑΠΟ ΠΑΝΙ
- ΣΥΣΤΗΜΑ ΣΚΙΑΣΗΣ ΕΛΑΦΡΙΑΣ ΚΑΤΑΣΚΕΥΗΣ
- ΚΤΙΣΤΑ ΚΑΘΙΣΤΙΚΑ ΜΕ ΞΥΛΙΝΗ ΕΠΕΝΔΥΣΗ
- ΚΤΙΣΤΑ ΚΑΘΙΣΤΙΚΑ ΑΠΟ ΧΥΤΟ ΥΛΙΚΟ
- ΤΥΠΙΚΑ ΚΑΘΙΣΤΙΚΑ ΣΕ ΣΧΗΜΑ ΚΥΒΟΥ
- ΤΥΠΙΚΑ ΚΑΘΙΣΤΙΚΑ ΜΕ ΞΥΛΙΝΗ ΕΠΕΝΔΥΣΗ & ΚΡΥΦΟ ΦΩΤΙΣΜΟ
- ΤΣΟΥΛΙΘΡΑ
- ΣΥΡΜΑΤΟΚΙΒΩΤΙΑ (GABIONS) ΜΕ ΓΕΜΙΣΜΑ ΑΠΟ ΦΥΣΙΚΗ ΠΕΤΡΑ

ΜΕΤΑΤΡΟΠΕΣ & ΚΑΘΑΙΡΕΣΕΙΣ

- ΜΕΤΑΤΡΟΠΕΣ ΥΦΙΣΤΑΜΕΝΩΝ ΠΕΖΟΔΙΑΔΡΟΜΩΝ, ΠΟΔΗΛΑΤΟΔΡΟΜΩΝ & ΠΕΖΟΓΕΦΥΡΩΝ
- ΚΑΘΑΙΡΕΣΕΙΣ - ΠΕΡΙΓΡΑΜΜΑΤΑ

ΑΝΑΠΤΥΞΗ ΤΟΥ ΑΣΤΙΚΟΥ ΓΡΑΜΜΙΚΟΥ ΠΑΡΚΟΥ ΠΕΔΙΑΙΟΥ ΑΔ/1/2024

ΕΡΓΟΔΟΤΗΣ

ΔΙΑΔΗΜΟΤΙΚΗ ΑΝΑΠΤΥΞΙΑΚΩΝ ΕΡΓΩΝ ΛΕΥΚΩΣΙΑΣ ΛΤΔ

Διεύθυνση: Λεωφόρος Κωνσταντίνου Παλαιολόγου Αρ. 8, Λευκωσία Τ.Κ. 1011, 3ος Όροφος
Τηλ: +357 22797966, Fax: +357 22610110
email: daelarxeio@dael.cy

ΑΡΧΙΤΕΚΤΟΝΕΣ / ΜΗΧΑΝΙΚΟΙ

A. F. MODINOS & S. A. VRAHIMIS
CHARTERED ARCHITECTS & ENGINEERS
75 Steliou Hadjipetri Str., 2057 Strovolos, Nicosia | P. O. Box 25479
1310 Nicosia, Cyprus
tel: +357 22876050 | fax: +357 22358090 |
info@modinosvrahimis.com | www.modinosvrahimis.com

ΑΡΧΙΤΕΚΤΟΝΕΣ ΤΟΠΙΟΥ

MSLA
Marilena Sophocleous Landscape Architects
57 Ledra Str., Office No 13,
P.O.Box 20010, 1011 Nicosia
T: +357 22 668422
F: +357 22 665034

ΜΗΧΑΝΙΚΟΙ ΠΕΡΙΒΑΛΛΟΝΤΟΣ

I.A.CO Ltd
Environmental & Water Consultants
Διεύθυνση: Λεωφόρος Σταυρού 3, Γραφείο Αρ. 202, Στρόβολος 2035, Λευκωσία
Τηλ: +357 22429444, Fax: +357 22519904
email: info@iaco.com.cy

ΗΛΕΚΤΡΟΛΟΓΟΙ ΜΗΧΑΝΙΚΟΙ

ANDREOU advanced engineering
Διεύθυνση: 28ης Οκτωβρίου
7104, Αραδίππου, Λάρνακα
Τηλ: +357 24532920
Fax: +357 24532980
christodoulos@andreouae.com

ΜΗΧΑΝΟΛΟΓΟΙ ΜΗΧΑΝΙΚΟΙ

CONENG
Διεύθυνση: Λεωφ. Αθαλάσσας 131,
2074, Στρόβολος, Λευκωσία
Τηλ: +357 22210595
Fax: +357 22107396
email: christodoulos@andreouae.com

ΕΠΙΜΕΤΡΗΤΕΣ ΠΟΣΟΤΗΤΩΝ

ABC
Διεύθυνση: Κινύρα 1, 4ος Όροφος
1102, Λευκωσία, Κύπρος
Τηλ: +357 22428181
email: info@abcconsultants.io

ΣΥΜΒΟΥΛΟΙ ΑΣΦΑΛΕΙΑΣ ΚΑΙ ΥΓΕΙΑΣ

Floros Panteli Associates L.L.C.
CONSULTING ENGINEERS
Διεύθυνση: Δημοσθένη Σεβέρη 28,
1080, Λευκωσία, Κύπρος
Τηλ: +357 22818826, Φαξ: +357 22660929
email: fpanteli@fpa.com.cy

ΣΥΜΒΟΥΛΟΙ ΕΞΥΠΝΗΣ ΠΟΛΗΣ

DEXTERA CONSULTING
Διεύθυνση: Αγίου Παύλου 61, 1107, Λευκωσία, Κύπρος
Τηλ: +357 22260881, Mob: +357 95781009
email: gkaragiannopoulos@dexteraconsulting.com

ΣΗΜΕΙΩΣΕΙΣ

1. All measurements are in meters unless otherwise noted.
2. See Road Plans and Profiles Drawings for exact dimensions and road widths.
3. All levels are in MSL Datum.
4. All coordinates are in LTM Coordinate System.
5. The Contractor to confirm setting out with the distances from the site limits that are shown on the drawing.
6. Project Boundaries according to the Department of Lands and Surveys.
7. This drawing uses plot style 'monochrome'.

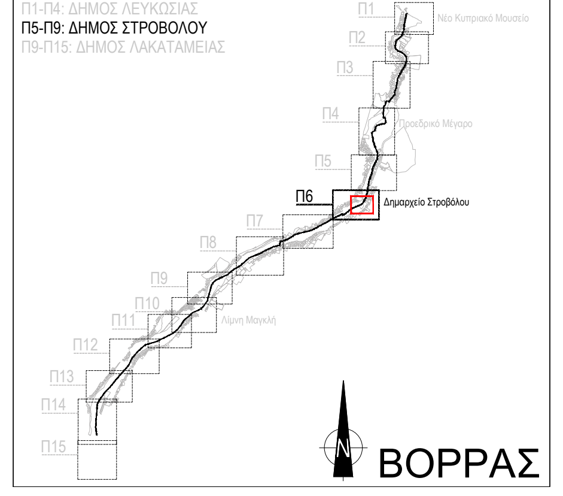
Π1-Π4: ΔΗΜΟΣ ΛΕΥΚΩΣΙΑΣ
Π5-Π9: ΔΗΜΟΣ ΣΤΡΟΒΟΛΟΥ
Π9-Π15: ΔΗΜΟΣ ΛΑΚΑΤΑΜΕΙΑΣ
Π1
Νέο Κυπριακό Μουσείο
Π2
Π3
Π4
Προεδρικό Μέγαρο
Π5
Π6
Δημαρχείο Στροβόλου
Π7
Π8
Π9
Π10
Λίμνη Μαγκλή
Π11
Π12
Π13
Π14
Π15
N
ΒΟΡΡΑΣ

ΥΠΟΓΡΑΦΗ / ΣΦΡΑΓΙΔΑ

This drawing is being made available by the Project Consultants for exclusive use for the Pedieos Project. The person or entity receiving this drawing agrees to ensure the information contained herein is only disclosed to those persons or entities having a legitimate right to receive it. This drawing is not to be distributed or disclosed in whole or in part to any third parties without the prior written consent of the Consultants.

Rev.	ΣΗΜΕΙΩΣΗ	Date
04	Προμελέτη	25/05/2026
03	Προμελέτη	09/02/2026
02	Προμελέτη	02/12/2025
01	Προμελέτη	14/04/2024
01	Προσχέδια Προμελέτης	27/03/2024
---	Προσχέδια Προμελέτης	10/02/2025

ΤΙΤΛΟΣ ΣΧΕΔΙΟΥ

ΓΕΝΙΚΟ ΧΩΡΟΤΑΞΙΚΟ ΥΠΟΠΕΡΙΟΧΗΣ Π6
(ΣΧΕΔΙΟ 2/3)

ΚΩΔΙΚΟΣ ΣΧΕΔΙΟΥ:

ΕΚΔΟΤΗΣ	ΣΤΑΔΙΟ	Υ/ΠΕΡ	ΕΡΓΟ	ΕΙΔΙΚ.	ΑΡ. ΣΧ.	Rev.
MSLA	ΠΜ	Π6	ΓΧ	ΑΡΧ	101	04

Κλίμακα: 1:500
Date: 25/5/2026

ΣΧΕΔΙΑΣΜΟΣ	ΕΛΕΓΧΟΣ	ΕΓΚΡΙΣΗ
ALa	MSo	AVs

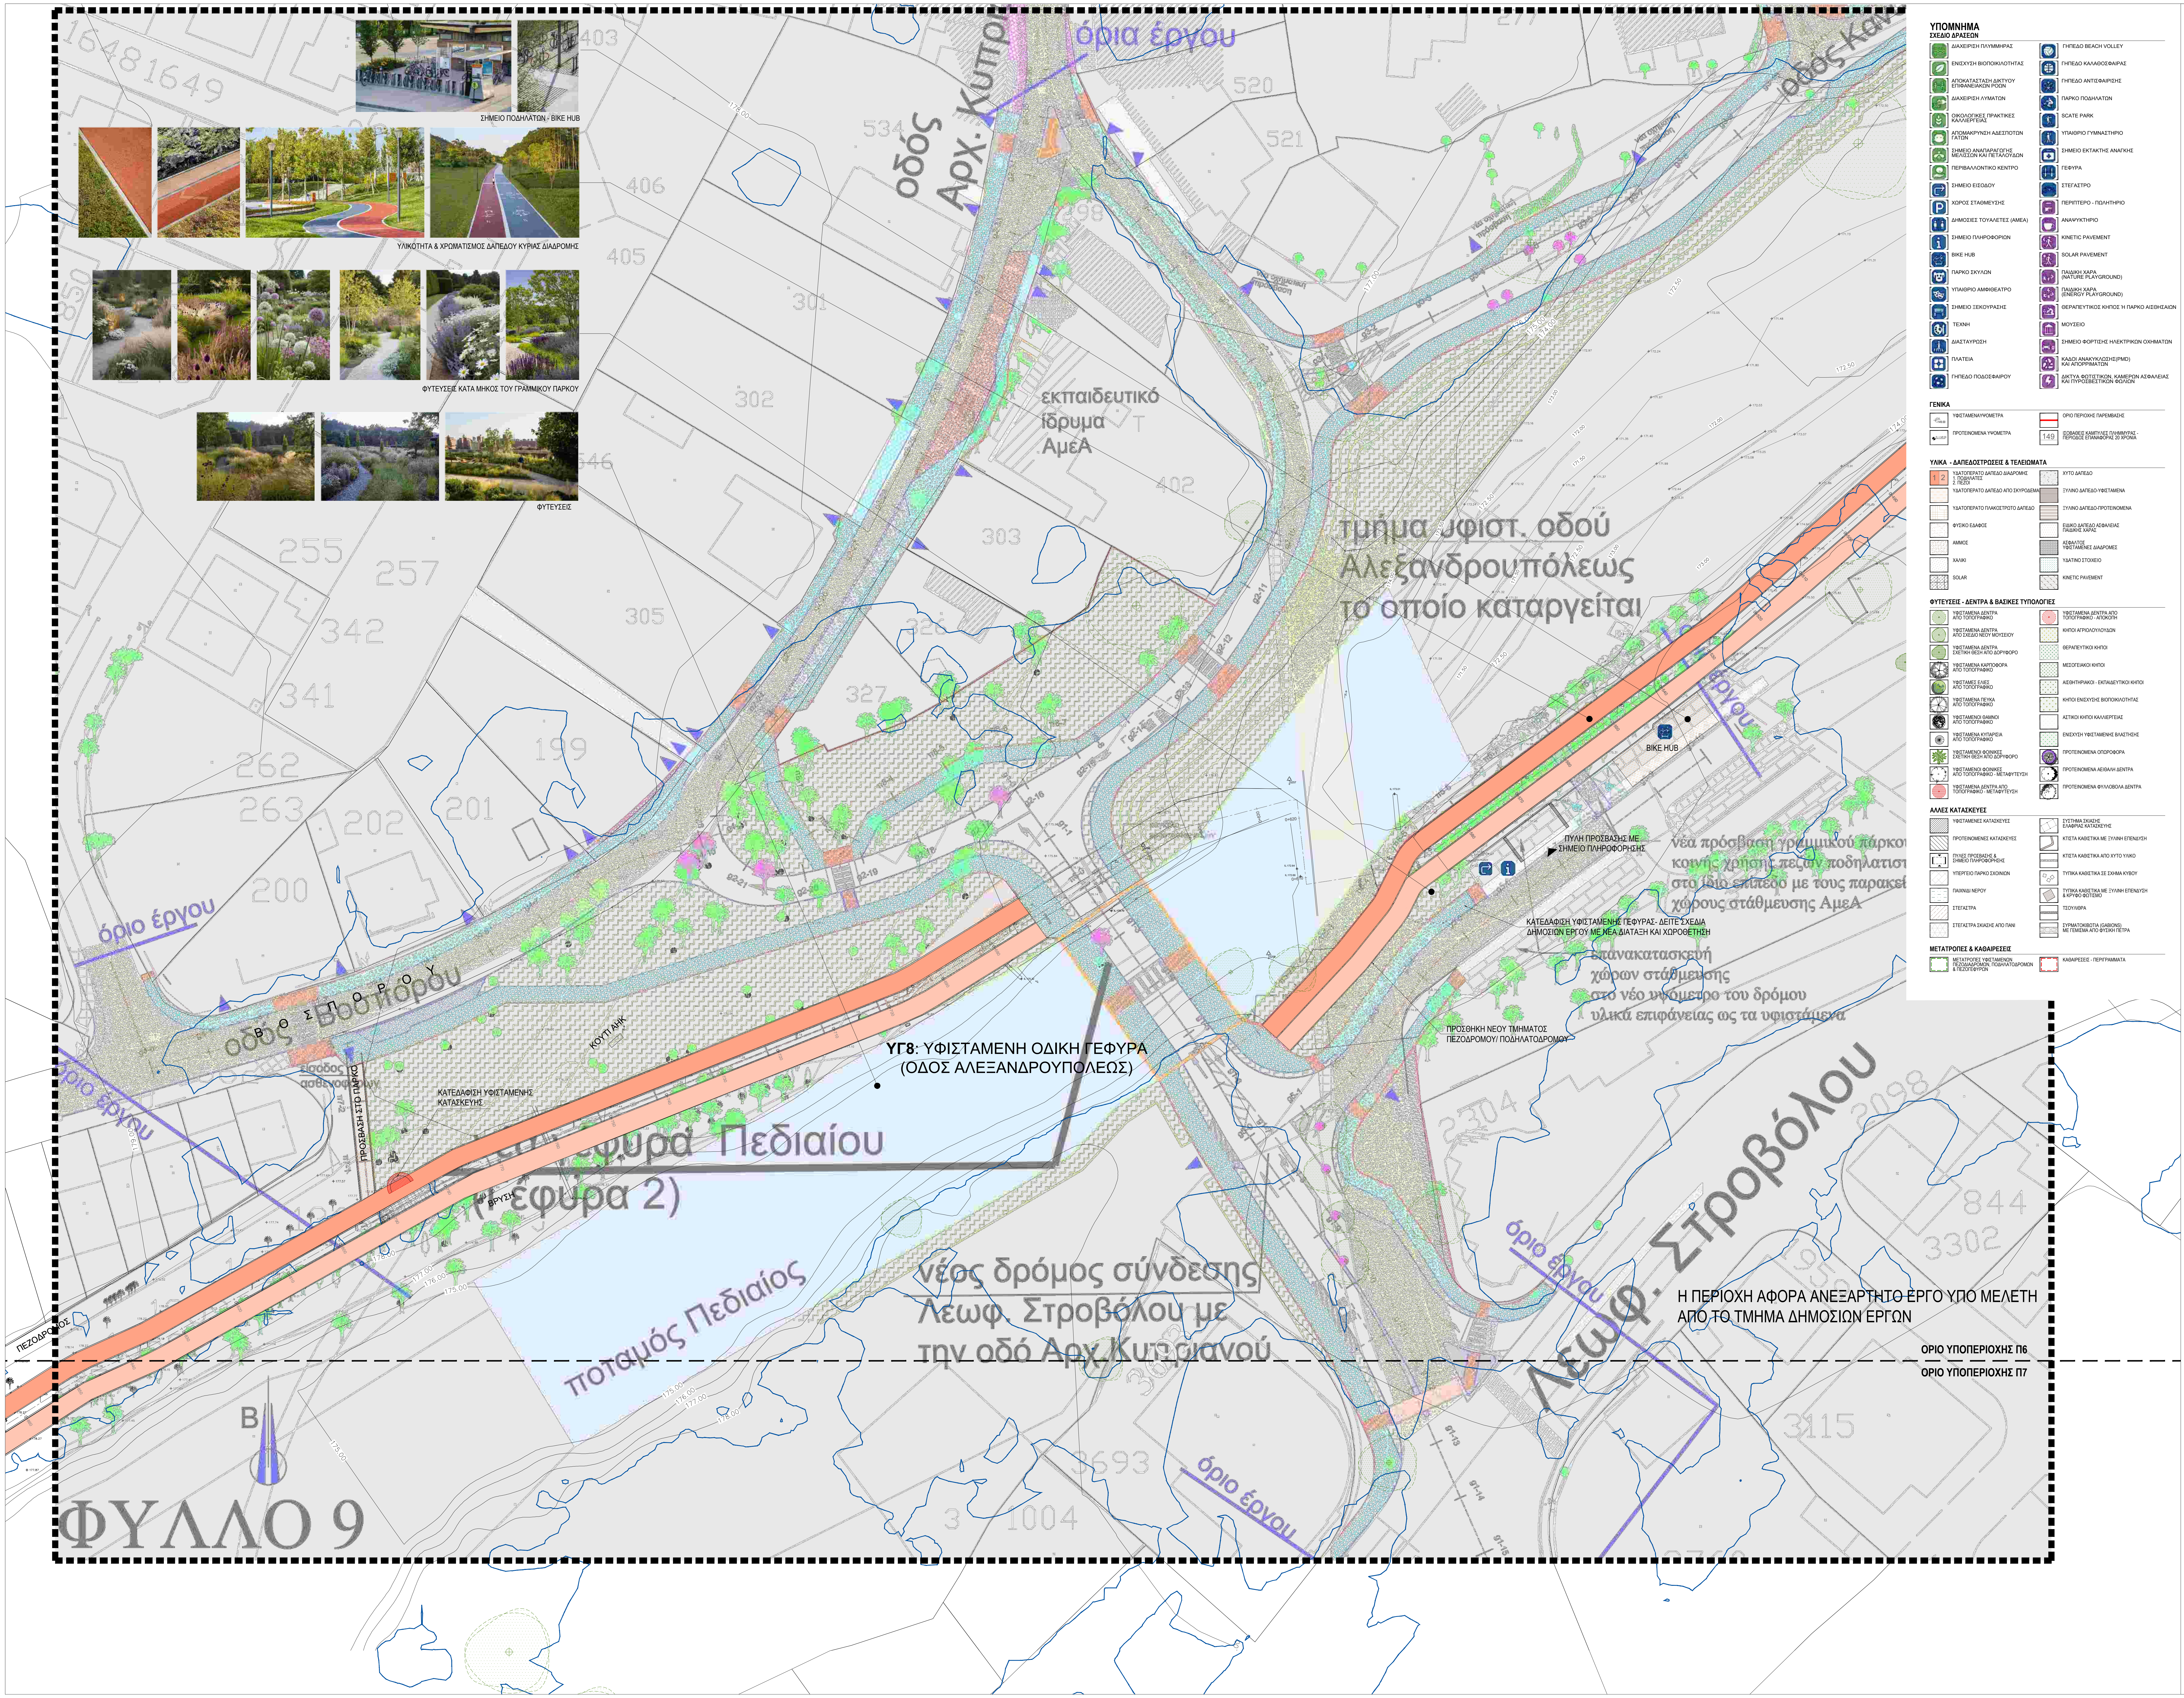
ΣΗΜΕΙΟ ΠΟΔΗΛΑΤΩΝ - BIKE HUB
ΥΛΙΚΟΤΗΤΑ & ΧΡΩΜΑΤΙΣΜΟΣ ΔΑΠΕΔΟΥ ΚΥΡΙΑΣ ΔΙΑΔΡΟΜΗΣ
ΦΥΤΕΥΣΕΙΣ ΚΑΤΑ ΜΗΚΟΣ ΤΟΥ ΓΡΑΜΜΙΚΟΥ ΠΑΡΚΟΥ
ΦΥΤΕΥΣΕΙΣ
οδός Αρχ. Κυπρ
όρια έργου
οδός Κα
εκπαιδευτικό ίδρυμα ΑμεΑ
τμήμα υφιστ. οδού Αλεξανδρουπόλεως το οποίο καταργείται
BIKE HUB
ΠΥΛΗ ΠΡΟΣΒΑΣΗΣ ΜΕ ΣΗΜΕΙΟ ΠΛΗΡΟΦΟΡΗΣΗΣ
νέα πρόσβαση γραμμικού πάρκο
κοινής χρήσης πεζών ποδηλατιστ
στο ίδιο επίπεδο με τους παρακεί
χώρους στάθμευσης ΑμεΑ
ΚΑΤΕΔΑΦΙΣΗ ΥΦΙΣΤΑΜΕΝΗΣ ΓΕΦΥΡΑΣ- ΔΕΙΤΕ ΣΧΕΔΙΑ ΔΗΜΟΣΙΩΝ ΕΡΓΟΥ ΜΕ ΝΕΑ ΔΙΑΤΑΞΗ ΚΑΙ ΧΩΡΟΘΕΤΗΣΗ
επανακατασκευή χώρων στάθμευσης στο νέο υψόμετρο του δρόμου υλικά επιφάνειας ως τα υφιστάμενα
ΠΡΟΣΘΗΚΗ ΝΕΟΥ ΤΜΗΜΑΤΟΣ ΠΕΖΟΔΡΟΜΟΥ/ ΠΟΔΗΛΑΤΟΔΡΟΜΟΥ
όριο έργου
ΒΟΣΠΟΡΟΥ
οδός Βοσπόρου
είσοδος ασθενοφόρων
ΠΡΟΣΒΑΣΗ ΣΤΟ ΠΑΡΚΟ
ΚΑΤΕΔΑΦΙΣΗ ΥΦΙΣΤΑΜΕΝΗΣ ΚΑΤΑΣΚΕΥΗΣ
ΚΟΥΤΙ ΑΗΚ
ΥΓ8: ΥΦΙΣΤΑΜΕΝΗ ΟΔΙΚΗ ΓΕΦΥΡΑ (ΟΔΟΣ ΑΛΕΞΑΝΔΡΟΥΠΟΛΕΩΣ)
γέφυρα Πεδιαίου
(Γέφυρα 2)
ΒΡΥΣΗ
ΠΕΖΟΔΡΟΜΟΣ
ποταμός Πεδιαίος
νέος δρόμος σύνδεσης Λεωφ. Στροβόλου με την οδό Αρχ. Κυπριανού
Λεωφ. Στροβόλου
Η ΠΕΡΙΟΧΗ ΑΦΟΡΑ ΑΝΕΞΑΡΤΗΤΟ ΕΡΓΟ ΥΠΟ ΜΕΛΕΤΗ ΑΠΟ ΤΟ ΤΜΗΜΑ ΔΗΜΟΣΙΩΝ ΕΡΓΩΝ
ΟΡΙΟ ΥΠΟΠΕΡΙΟΧΗΣ Π6
ΟΡΙΟ ΥΠΟΠΕΡΙΟΧΗΣ Π7
Β
ΦΥΛΛΟ 9

ΥΠΟΜΝΗΜΑ

ΣΧΕΔΙΟ ΔΡΑΣΕΩΝ

- ΔΙΑΧΕΙΡΙΣΗ ΠΛΥΜΜΗΡΑΣ
- ΕΝΙΣΧΥΣΗ ΒΙΟΠΟΙΚΙΛΟΤΗΤΑΣ
- ΑΠΟΚΑΤΑΣΤΑΣΗ ΔΙΚΤΥΟΥ ΕΠΙΦΑΝΕΙΑΚΩΝ ΡΟΩΝ
- ΔΙΑΧΕΙΡΙΣΗ ΛΥΜΑΤΩΝ
- ΟΙΚΟΛΟΓΙΚΕΣ ΠΡΑΚΤΙΚΕΣ ΚΑΛΛΙΕΡΓΕΙΑΣ
- ΑΠΟΜΑΚΡΥΝΣΗ ΑΔΕΣΠΟΤΩΝ ΓΑΤΩΝ
- ΣΗΜΕΙΟ ΑΝΑΠΑΡΑΓΩΓΗΣ ΜΕΛΙΣΣΩΝ ΚΑΙ ΠΕΤΑΛΟΥΔΩΝ
- ΠΕΡΙΒΑΛΛΟΝΤΙΚΟ ΚΕΝΤΡΟ
- ΣΗΜΕΙΟ ΕΙΣΟΔΟΥ
- ΧΩΡΟΣ ΣΤΑΘΜΕΥΣΗΣ
- ΔΗΜΟΣΙΕΣ ΤΟΥΑΛΕΤΕΣ (ΑΜΕΑ)
- ΣΗΜΕΙΟ ΠΛΗΡΟΦΟΡΙΩΝ
- BIKE HUB
- ΠΑΡΚΟ ΣΚΥΛΩΝ
- ΥΠΑΙΘΡΙΟ ΑΜΦΙΘΕΑΤΡΟ
- ΣΗΜΕΙΟ ΞΕΚΟΥΡΑΣΗΣ
- ΤΕΧΝΗ
- ΔΙΑΣΤΑΥΡΩΣΗ
- ΠΛΑΤΕΙΑ
- ΓΗΠΕΔΟ ΠΟΔΟΣΦΑΙΡΟΥ
- ΓΗΠΕΔΟ BEACH VOLLEY
- ΓΗΠΕΔΟ ΚΑΛΑΘΟΣΦΑΙΡΑΣ
- ΓΗΠΕΔΟ ΑΝΤΙΣΦΑΙΡΙΣΗΣ
- ΠΑΡΚΟ ΠΟΔΗΛΑΤΩΝ
- SCATE PARK
- ΥΠΑΙΘΡΙΟ ΓΥΜΝΑΣΤΗΡΙΟ
- ΣΗΜΕΙΟ ΕΚΤΑΚΤΗΣ ΑΝΑΓΚΗΣ
- ΓΕΦΥΡΑ
- ΣΤΕΓΑΣΤΡΟ
- ΠΕΡΙΠΤΕΡΟ - ΠΩΛΗΤΗΡΙΟ
- ΑΝΑΨΥΚΤΗΡΙΟ
- KINETIC PAVEMENT
- SOLAR PAVEMENT
- ΠΑΙΔΙΚΗ ΧΑΡΑ (NATURE PLAYGROUND)
- ΠΑΙΔΙΚΗ ΧΑΡΑ (ENERGY PLAYGROUND)
- ΘΕΡΑΠΕΥΤΙΚΟΣ ΚΗΠΟΣ Ή ΠΑΡΚΟ ΑΙΣΘΗΣΑΙΩΝ
- ΜΟΥΣΕΙΟ
- ΣΗΜΕΙΟ ΦΟΡΤΙΣΗΣ ΗΛΕΚΤΡΙΚΩΝ ΟΧΗΜΑΤΩΝ
- ΚΑΔΟΙ ΑΝΑΚΥΚΛΩΣΗΣ(PMD) ΚΑΙ ΑΠΟΡΡΙΜΑΤΩΝ
- ΔΙΚΤΥΑ ΦΩΤΙΣΤΙΚΩΝ, ΚΑΜΕΡΩΝ ΑΣΦΑΛΕΙΑΣ ΚΑΙ ΠΥΡΟΣΒΕΣΤΙΚΩΝ ΦΩΛΙΩΝ

ΓΕΝΙΚΑ

- EX. +149.00 ΥΦΙΣΤΑΜΕΝΑΥΨΟΜΕΤΡΑ
- FL +149.00 ΠΡΟΤΕΙΝΟΜΕΝΑ ΥΨΟΜΕΤΡΑ
- ΟΡΙΟ ΠΕΡΙΟΧΗΣ ΠΑΡΕΜΒΑΣΗΣ
- 149 ΙΣΟΒΑΘΕΙΣ ΚΑΜΠΥΛΕΣ ΠΛΗΜΜΥΡΑΣ - ΠΕΡΙΟΔΟΣ ΕΠΑΝΑΦΟΡΑΣ 20 ΧΡΟΝΙΑ

ΥΛΙΚΑ - ΔΑΠΕΔΟΣΤΡΩΣΕΙΣ & ΤΕΛΕΙΩΜΑΤΑ

- ΥΔΑΤΟΠΕΡΑΤΟ ΔΑΠΕΔΟ ΔΙΑΔΡΟΜΗΣ
  1. ΠΟΔΗΛΑΤΕΣ
  2. ΠΕΖΟΙ
- ΥΔΑΤΟΠΕΡΑΤΟ ΔΑΠΕΔΟ ΑΠΟ ΣΚΥΡΟΔΕΜΑ
- ΥΔΑΤΟΠΕΡΑΤΟ ΠΛΑΚΟΣΤΡΩΤΟ ΔΑΠΕΔΟ
- ΦΥΣΙΚΟ ΕΔΑΦΟΣ
- ΑΜΜΟΣ
- ΧΑΛΙΚΙ
- SOLAR
- ΧΥΤΟ ΔΑΠΕΔΟ
- ΞΥΛΙΝΟ ΔΑΠΕΔΟ-ΥΦΙΣΤΑΜΕΝΑ
- ΞΥΛΙΝΟ ΔΑΠΕΔΟ-ΠΡΟΤΕΙΝΟΜΕΝΑ
- ΕΙΔΙΚΟ ΔΑΠΕΔΟ ΑΣΦΑΛΕΙΑΣ ΠΑΙΔΙΚΗΣ ΧΑΡΑΣ
- ΑΣΦΑΛΤΟΣ ΥΦΙΣΤΑΜΕΝΕΣ ΔΙΑΔΡΟΜΕΣ
- ΥΔΑΤΙΝΟ ΣΤΟΙΧΕΙΟ
- KINETIC PAVEMENT

ΦΥΤΕΥΣΕΙΣ - ΔΕΝΤΡΑ & ΒΑΣΙΚΕΣ ΤΥΠΟΛΟΓΙΕΣ

- ΥΦΙΣΤΑΜΕΝΑ ΔΕΝΤΡΑ ΑΠΟ ΤΟΠΟΓΡΑΦΙΚΟ
- ΥΦΙΣΤΑΜΕΝΑ ΔΕΝΤΡΑ ΑΠΟ ΣΧΕΔΙΟ ΝΕΟΥ ΜΟΥΣΕΙΟΥ
- ΥΦΙΣΤΑΜΕΝΑ ΔΕΝΤΡΑ ΣΧΕΤΙΚΗ ΘΕΣΗ ΑΠΟ ΔΟΡΥΦΟΡΟ
- ΥΦΙΣΤΑΜΕΝΑ ΚΑΡΠΟΦΟΡΑ ΑΠΟ ΤΟΠΟΓΡΑΦΙΚΟ
- ΥΦΙΣΤΑΜΕΣ ΕΛΙΕΣ ΑΠΟ ΤΟΠΟΓΡΑΦΙΚΟ
- ΥΦΙΣΤΑΜΕΝΑ ΠΕΥΚΑ ΑΠΟ ΤΟΠΟΓΡΑΦΙΚΟ
- ΥΦΙΣΤΑΜΕΝΟΙ ΘΑΜΝΟΙ ΑΠΟ ΤΟΠΟΓΡΑΦΙΚΟ
- ΥΦΙΣΤΑΜΕΝΑ ΚΥΠΑΡΙΣΙΑ ΑΠΟ ΤΟΠΟΓΡΑΦΙΚΟ
- ΥΦΙΣΤΑΜΕΝΟΙ ΦΟΙΝΙΚΕΣ ΣΧΕΤΙΚΗ ΘΕΣΗ ΑΠΟ ΔΟΡΥΦΟΡΟ
- ΥΦΙΣΤΑΜΕΝΟΙ ΦΟΙΝΙΚΕΣ ΑΠΟ ΤΟΠΟΓΡΑΦΙΚΟ - ΜΕΤΑΦΥΤΕΥΣΗ
- ΥΦΙΣΤΑΜΕΝΑ ΔΕΝΤΡΑ ΑΠΟ ΤΟΠΟΓΡΑΦΙΚΟ - ΜΕΤΑΦΥΤΕΥΣΗ
- ΥΦΙΣΤΑΜΕΝΑ ΔΕΝΤΡΑ ΑΠΟ ΤΟΠΟΓΡΑΦΙΚΟ - ΑΠΟΚΟΠΗ
- ΚΗΠΟΙ ΑΓΡΙΟΛΟΥΛΟΥΔΩΝ
- ΘΕΡΑΠΕΥΤΙΚΟΙ ΚΗΠΟΙ
- ΜΕΣΟΓΕΙΑΚΟΙ ΚΗΠΟΙ
- ΑΙΣΘΗΤΗΡΙΑΚΟΙ - ΕΚΠΑΙΔΕΥΤΙΚΟΙ ΚΗΠΟΙ
- ΚΗΠΟΙ ΕΝΙΣΧΥΣΗΣ ΒΙΟΠΟΙΚΙΛΟΤΗΤΑΣ
- ΑΣΤΙΚΟΙ ΚΗΠΟΙ ΚΑΛΛΙΕΡΓΕΙΑΣ
- ΕΝΙΣΧΥΣΗ ΥΦΙΣΤΑΜΕΝΗΣ ΒΛΑΣΤΗΣΗΣ
- ΠΡΟΤΕΙΝΟΜΕΝΑ ΟΠΩΡΟΦΟΡΑ
- ΠΡΟΤΕΙΝΟΜΕΝΑ ΑΕΙΘΑΛΗ ΔΕΝΤΡΑ
- ΠΡΟΤΕΙΝΟΜΕΝΑ ΦΥΛΛΟΒΟΛΑ ΔΕΝΤΡΑ

ΑΛΛΕΣ ΚΑΤΑΣΚΕΥΕΣ

- ΥΦΙΣΤΑΜΕΝΕΣ ΚΑΤΑΣΚΕΥΕΣ
- ΠΡΟΤΕΙΝΟΜΕΝΕΣ ΚΑΤΑΣΚΕΥΕΣ
- ΠΥΛΕΣ ΠΡΟΣΒΑΣΗΣ & ΣΗΜΕΙΟ ΠΛΗΡΟΦΟΡΗΣΗΣ
- ΥΠΕΡΓΕΙΟ ΠΑΡΚΟ ΣΧΟΙΝΙΩΝ
- ΠΑΙΧΝΙΔΙ ΝΕΡΟΥ
- ΣΤΕΓΑΣΤΡΑ
- ΣΤΕΓΑΣΤΡΑ ΣΚΙΑΣΗΣ ΑΠΟ ΠΑΝΙ
- ΣΥΣΤΗΜΑ ΣΚΙΑΣΗΣ ΕΛΑΦΡΙΑΣ ΚΑΤΑΣΚΕΥΗΣ
- ΚΤΙΣΤΑ ΚΑΘΙΣΤΙΚΑ ΜΕ ΞΥΛΙΝΗ ΕΠΕΝΔΥΣΗ
- ΚΤΙΣΤΑ ΚΑΘΙΣΤΙΚΑ ΑΠΟ ΧΥΤΟ ΥΛΙΚΟ
- ΤΥΠΙΚΑ ΚΑΘΙΣΤΙΚΑ ΣΕ ΣΧΗΜΑ ΚΥΒΟΥ
- ΤΥΠΙΚΑ ΚΑΘΙΣΤΙΚΑ ΜΕ ΞΥΛΙΝΗ ΕΠΕΝΔΥΣΗ & ΚΡΥΦΟ ΦΩΤΙΣΜΟ
- ΤΣΟΥΛΙΘΡΑ
- ΣΥΡΜΑΤΟΚΙΒΩΤΙΑ (GABIONS) ΜΕ ΓΕΜΙΣΜΑ ΑΠΟ ΦΥΣΙΚΗ ΠΕΤΡΑ

ΜΕΤΑΤΡΟΠΕΣ & ΚΑΘΑΙΡΕΣΕΙΣ

- ΜΕΤΑΤΡΟΠΕΣ ΥΦΙΣΤΑΜΕΝΩΝ ΠΕΖΟΔΙΑΔΡΟΜΩΝ, ΠΟΔΗΛΑΤΟΔΡΟΜΩΝ & ΠΕΖΟΓΕΦΥΡΩΝ
- ΚΑΘΑΙΡΕΣΕΙΣ - ΠΕΡΙΓΡΑΜΜΑΤΑ

ΑΝΑΠΤΥΞΗ ΤΟΥ
ΑΣΤΙΚΟΥ ΓΡΑΜΜΙΚΟΥ ΠΑΡΚΟΥ
ΠΕΔΙΑΙΟΥ ΑΔ/1/2024

ΕΡΓΟΔΟΤΗΣ

ΔΙΑΔΗΜΟΤΙΚΗ ΑΝΑΠΤΥΞΙΑΚΩΝ ΕΡΓΩΝ ΛΕΥΚΩΣΙΑΣ ΛΤΔ

Διεύθυνση: Λεωφόρος Κωνσταντίνου Παλαιολόγου Αρ. 8, Λευκωσία Τ.Κ. 1011, 3ος Όροφος
Τηλ: +357 22797966, Fax: +357 22610110
email: daelarxeio@dael.cy

ΑΡΧΙΤΕΚΤΟΝΕΣ / ΜΗΧΑΝΙΚΟΙ

A. F. MODINOS & S. A. VRAHIMIS
CHARTERED ARCHITECTS & ENGINEERS
75 Steliou Hadjipetri Str., 2057 Strovolos, Nicosia | P. O. Box 25479
1310 Nicosia, Cyprus
tel: +357 22876050 | fax: +357 22358090 |
info@modinosvrahimis.com | www.modinosvrahimis.com

ΑΡΧΙΤΕΚΤΟΝΕΣ ΤΟΠΙΟΥ

MSLA
57 Ledra Str., Office No 13,
P.O.Box 20010, 1011 Nicosia
T: +357 22 668422
F: +357 22 665034

ΜΗΧΑΝΙΚΟΙ ΠΕΡΙΒΑΛΛΟΝΤΟΣ

I.A.CO Ltd
Environmental & Water Consultants
Διεύθυνση: Λεωφόρος Σταυρού 3, Γραφείο Αρ. 202, Στρόβολος 2035, Λευκωσία
Τηλ: +357 22429444, Fax: +357 22519904
email: info@iaco.com.cy

ΗΛΕΚΤΡΟΛΟΓΟΙ ΜΗΧΑΝΙΚΟΙ

ANDREOU
advanced engineering
Διεύθυνση: 28ης Οκτωβρίου
7104, Αραδίππου, Λάρνακα
Τηλ: +357 24532920
Fax: +357 24532980
christodoulos@andreouae.com

ΜΗΧΑΝΟΛΟΓΟΙ ΜΗΧΑΝΙΚΟΙ

CONENG
Διεύθυνση: Λεωφ. Αθαλάσσας 131,
2074, Στρόβολος, Λευκωσία
Τηλ: +357 22210595
Fax: +357 22107396
email: christodoulos@andreouae.com

ΕΠΙΜΕΤΡΗΤΕΣ ΠΟΣΟΤΗΤΩΝ

ABC
Διεύθυνση: Κινύρα 1, 4ος Όροφος
1102, Λευκωσία, Κύπρος
Τηλ: +357 22428181
email: info@abcconsultants.io

ΣΥΜΒΟΥΛΟΙ ΑΣΦΑΛΕΙΑΣ ΚΑΙ ΥΓΕΙΑΣ

Floros Panteli Associates L.L.C.
CONSULTING ENGINEERS
Διεύθυνση: Δημοσθένη Σεβέρη 28,
1080, Λευκωσία, Κύπρος
Τηλ: +357 22818826, Φαξ: +357 22660929
email: fpanteli@fpa.com.cy

ΣΥΜΒΟΥΛΟΙ ΕΞΥΠΝΗΣ ΠΟΛΗΣ

DEXTERA
CONSULTING
Διεύθυνση: Αγίου Παύλου 61, 1107, Λευκωσία, Κύπρος
Τηλ: +357 22260881, Mob: +357 95781009
email: gkaragiannopoulos@dexteraconsulting.com

ΣΗΜΕΙΩΣΕΙΣ

1. All measurements are in meters unless otherwise noted.
2. See Road Plans and Profiles Drawings for exact dimensions and road widths.
3. All levels are in MSL Datum.
4. All coordinates are in LTM Coordinate System.
5. The Contractor to confirm setting out with the distances from the site limits that are shown on the drawing.
6. Project Boundaries according to the Department of Lands and Surveys.
7. This drawing uses plot style 'monochrome'.

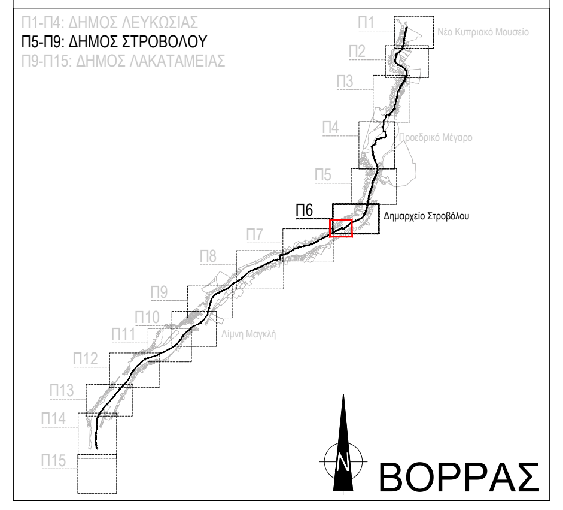
Π1-Π4: ΔΗΜΟΣ ΛΕΥΚΩΣΙΑΣ
Π5-Π9: ΔΗΜΟΣ ΣΤΡΟΒΟΛΟΥ
Π9-Π15: ΔΗΜΟΣ ΛΑΚΑΤΑΜΕΙΑΣ
Π1
Π2
Π3
Π4
Π5
Π6
Π7
Π8
Π9
Π10
Π11
Π12
Π13
Π14
Π15
Νέο Κυπριακό Μουσείο
Προεδρικό Μέγαρο
Δημαρχείο Στροβόλου
Λίμνη Μαγκλή
N
ΒΟΡΡΑΣ

ΥΠΟΓΡΑΦΗ / ΣΦΡΑΓΙΔΑ

This drawing is being made available by the Project Consultants for exclusive use for the Pedieos Project. The person or entity receiving this drawing agrees to ensure the information contained herein is only disclosed to those persons or entities having a legitimate right to receive it. This drawing is not to be distributed or disclosed in whole or in part to any third parties without the prior written consent of the Consultants.

Rev.	ΣΗΜΕΙΩΣΗ	Date
04	Προμελέτη	25/05/2026
03	Προμελέτη	09/02/2026
02	Προμελέτη	02/12/2025
01	Προμελέτη	14/04/2024
01	Προσχέδια Προμελέτης	27/03/2024
---	Προσχέδια Προμελέτης	10/02/2025

ΤΙΤΛΟΣ ΣΧΕΔΙΟΥ

ΓΕΝΙΚΟ ΧΩΡΟΤΑΞΙΚΟ ΥΠΟΠΕΡΙΟΧΗΣ Π6 (ΣΧΕΔΙΟ 3/3)

ΚΩΔΙΚΟΣ ΣΧΕΔΙΟΥ:

ΕΚΔΟΤΗΣ	ΣΤΑΔΙΟ	Υ/ΠΕΡ	ΕΡΓΟ	ΕΙΔΙΚ.	ΑΡ. ΣΧ.	Rev.
MSLA	ΠΜ	Π6	ΓΧ	ΑΡΧ	102	04

Κλίμακα: 1:500

Date: 25/5/2026

ΣΧΕΔΙΑΣΜΟΣ	ΕΛΕΓΧΟΣ	ΕΓΚΡΙΣΗ
ALa	MSo	AVs