


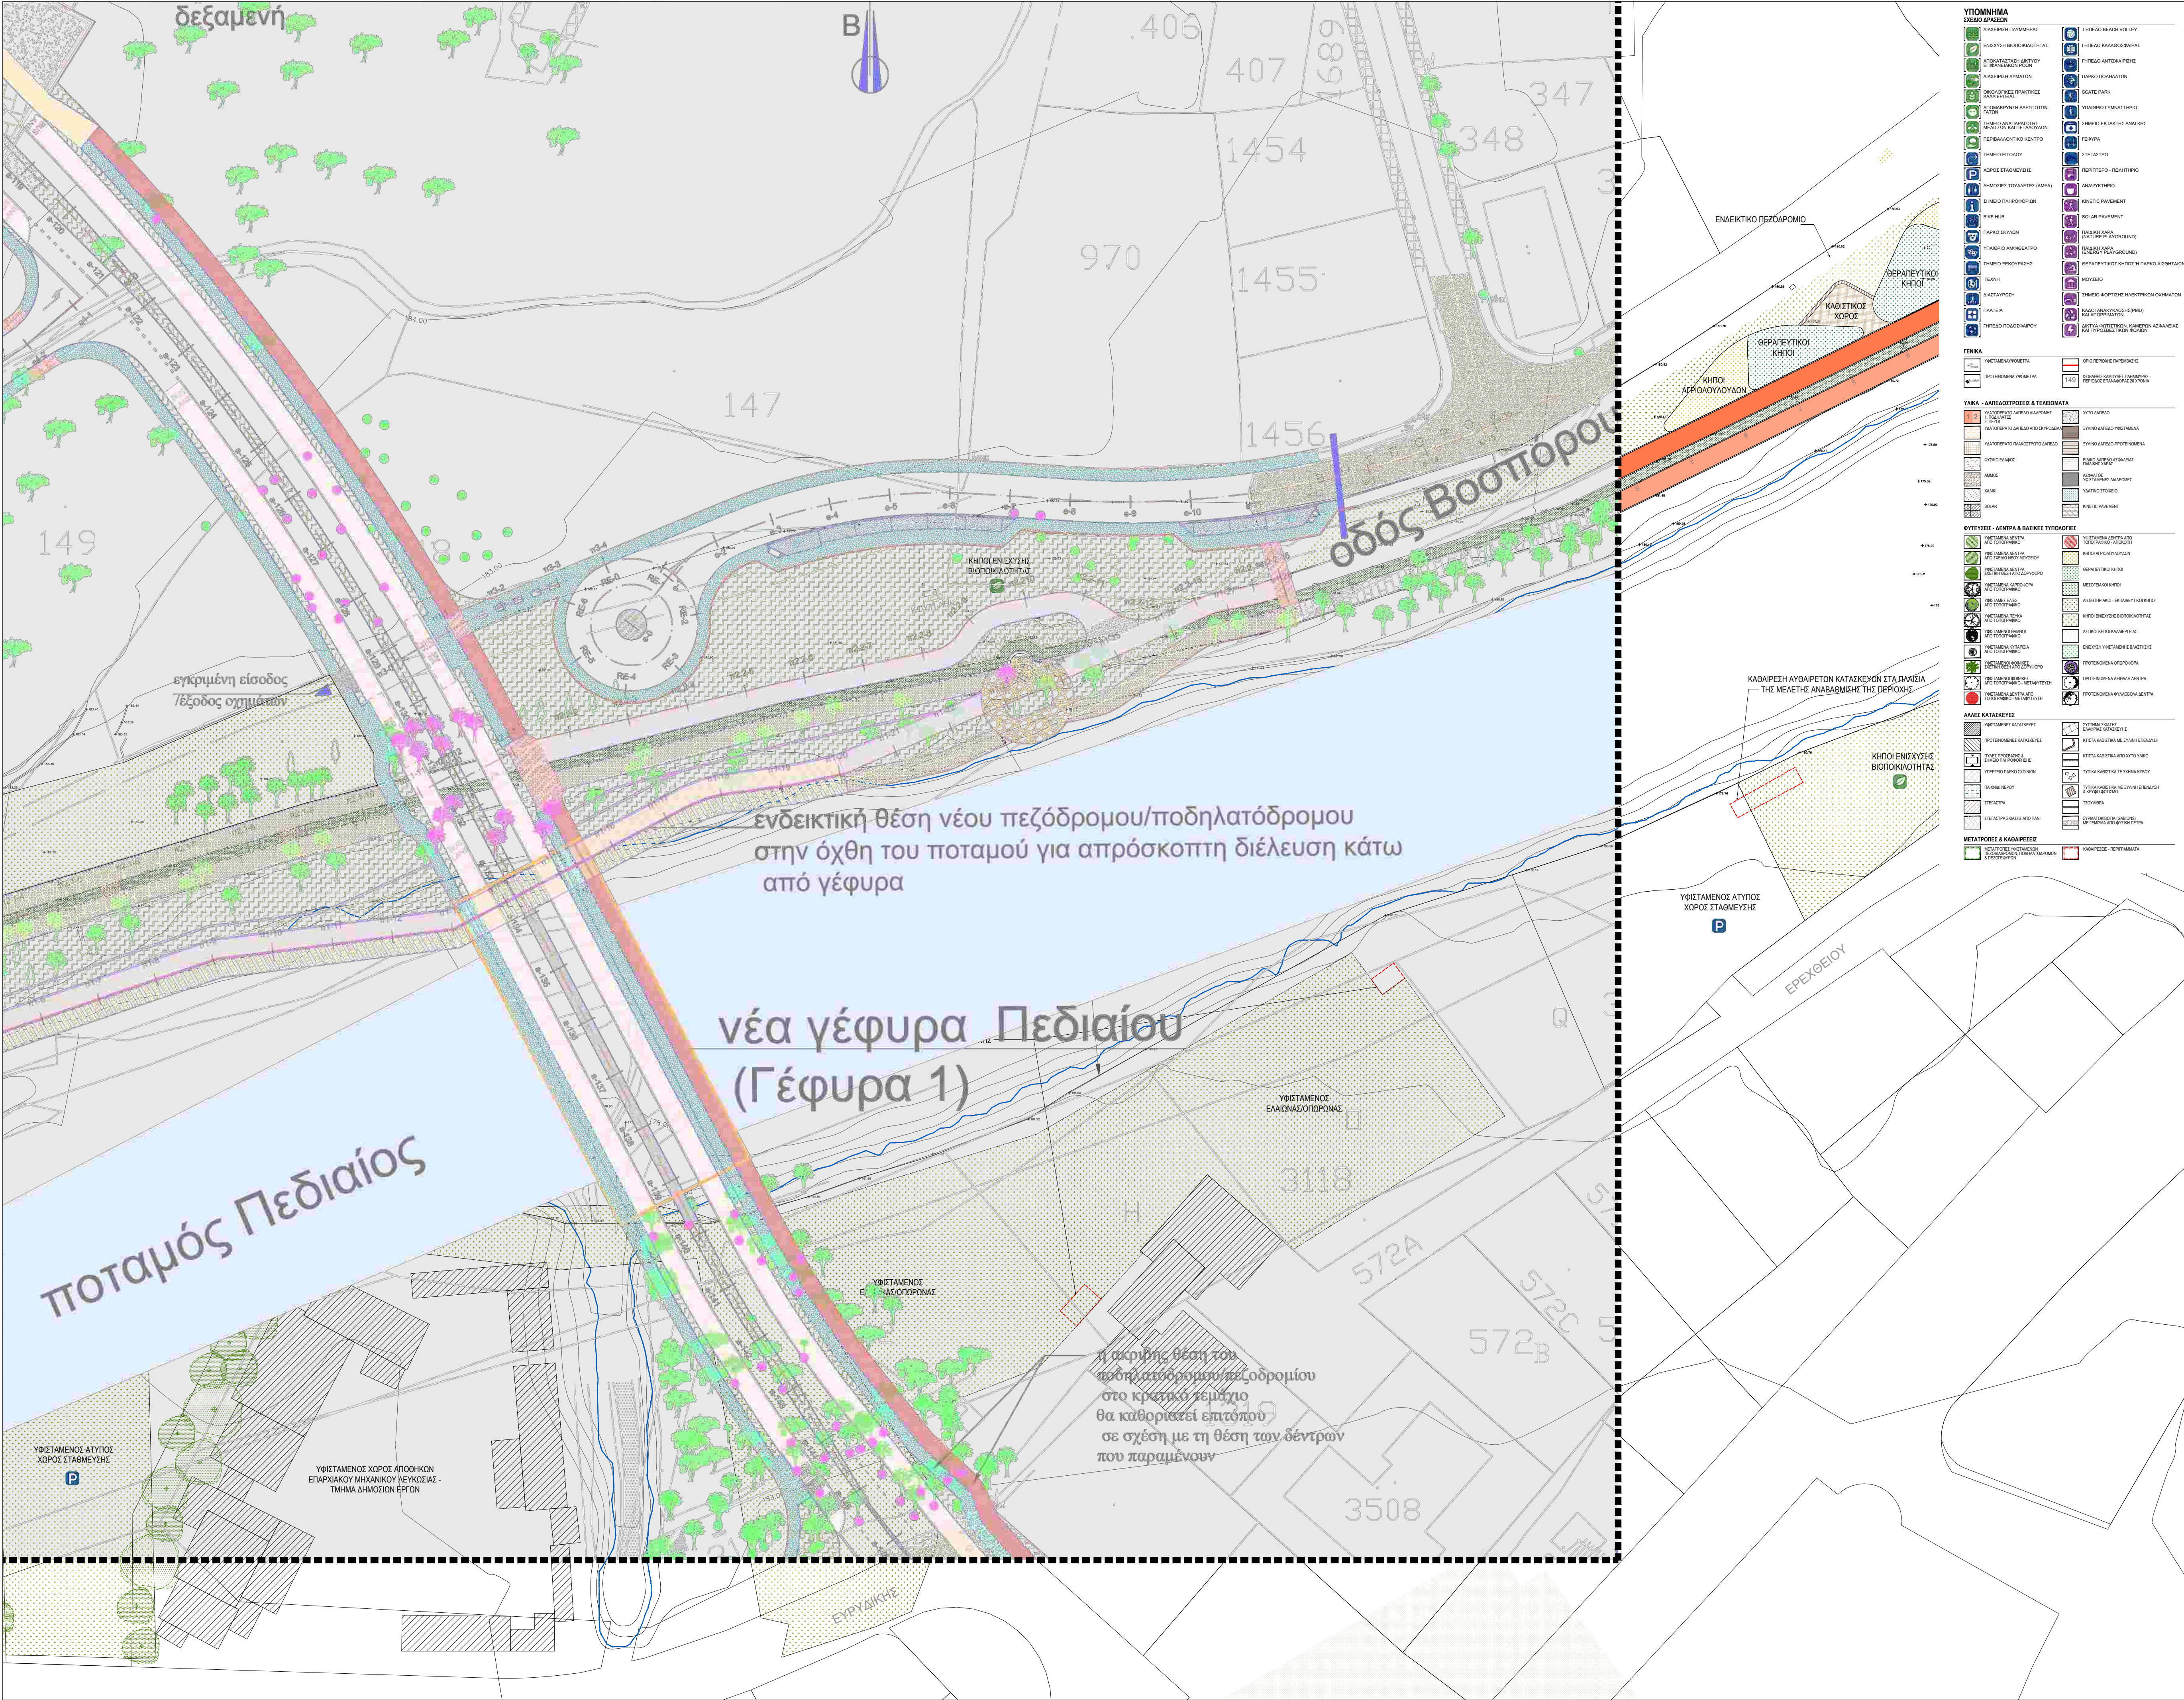

ΑΝΑΠΤΥΞΗ ΤΟΥ
ΑΣΤΙΚΟΥ ΓΡΑΜΜΙΚΟΥ ΠΑΡΚΟΥ
ΠΕΔΙΑΙΟΥ ΑΔ/1/2024

ΕΡΓΟΔΟΤΗΣ
**ΔΙΑΔΗΜΟΤΙΚΗ
ΑΝΑΠΤΥΞΙΑΚΩΝ ΕΡΓΩΝ
ΛΕΥΚΩΣΙΑΣ ΛΤΔ**
Διεύθυνση: Λεωφόρος Κωνσταντίνου Παλασίου Αρ. 8, Λευκωσία Τ.Κ.
1011, 3ος Όροφος
Τηλ: +357 22787966, Fax: +357 22610110
email: dadiarxeni@deli.cy

ΑΡΧΙΤΕΚΤΟΝΕΣ / ΜΗΧΑΝΙΚΟΙ
A. F. MODINOS & S. A. VRAHIMIS
CHARTERED ARCHITECTS & ENGINEERS
75 Stelou Hadjipetru Str., 2067 Stavros, Nicosia | P. O. Box 25479
1310 Nicosia, Cyprus
tel: +357 22876050 | fax: +357 22358090 |
info@modinosvrahimis.com | www.modinosvrahimis.com

ΑΡΧΙΤΕΚΤΟΝΕΣ ΤΟΠΙΟΥ
MSLA
77 Leifra Str., Office No.13,
P.O.Box 20010, 1051 Nicosia
T: +357 22 668422
F: +357 22 665634

ΜΗΧΑΝΙΚΟΙ ΠΕΡΙΒΑΛΛΟΝΤΟΣ
I.A.CO Ltd
Environmental & Water Consultants
Διεύθυνση: Λεωφόρος Σπυριδίου 3, Γραφείο Αρ. 202, Σπύριδος 2035,
Λευκωσία
Τηλ: +357 22429444, Fax: +357 22519904
email: info@iaco.com.cy

ΗΛΕΚΤΡΟΛΟΓΟΙ ΜΗΧΑΝΙΚΟΙ
ANDREOU
Διεύθυνση: 28ης Οκτωβρίου
7104, Αρκαδίου, Λάρνακα
Τηλ: +357 24532920
Fax: +357 24532980
androuandrou@androuae.com

ΜΗΧΑΝΟΛΟΓΟΙ ΜΗΧΑΝΙΚΟΙ
CONENG
Διεύθυνση: Λεωφ. Αθαλάσσης 131,
2074, Σπύριδος, Λευκωσία
Τηλ: +357 22107396
email: coneng@coneng.com

ΕΠΙΜΕΤΡΗΤΕΣ ΠΟΣΟΤΗΤΩΝ
ABC
Διεύθυνση: Κινύρα 1, 4ος Όροφος
1102, Λευκωσία, Κύπρος
Τηλ: +357 22428181
email: info@abiconsultants.io

ΣΥΜΒΟΥΛΟΙ ΑΣΦΑΛΕΙΑΣ ΚΑΙ ΥΓΕΙΑΣ
Floras Panteli Associates LLC.
Διεύθυνση: Δημοσθέτη Σδέρη 28,
1090, Λευκωσία, Κύπρος
Τηλ: +357 22608881, Mob: +357 95781009
email: gpanteli@floras.com.cy

ΣΥΜΒΟΥΛΟΙ ΕΞΥΠΝΗΣ ΠΟΛΗΣ
DEXTERA CONSULTING
Διεύθυνση: Αγίου Παύλου 61, 1107, Λευκωσία, Κύπρος
Τηλ: +357 22608881, Mob: +357 95781009
email: gharaganiopoulos@dextericonsulting.com

ΣΗΜΕΙΩΣΕΙΣ
1. All measurements are in meters unless otherwise noted.
2. See Road Plans and Profiles Drawings for exact dimensions and road widths.
3. All levels are in MSL Datum.
4. All coordinates are in LTM Coordinate System.
5. The Contractor to confirm setting out with the distances from the site limits that are shown on the drawing.
6. Project Boundaries according to the Department of Lands and Surveys.
7. This drawing uses plot style 'monochrome'.

ΓΕ-ΠΣ-ΔΗΜΟΣ ΣΠΥΡΙΔΙΟΥ
ΓΕ-ΠΣ-ΔΗΜΟΣ ΑΝΑΓΝΩΜΕΩΣ

ΥΠΟΓΡΑΦΗ / ΣΦΡΑΓΙΔΑ

This drawing is being made available by the Project Consultants for exclusive use for the Pedaios Project. The person or entity receiving this drawing agrees to ensure the information contained herein is only disclosed to those persons or entities having a legitimate right to receive it. This drawing is not to be distributed or disclosed in whole or in part to any third parties without the prior written consent of the Consultants.

Rev.	Σχέδιο Προαέλιος	10/03/2026
03	Σχέδιο Προαέλιος	25/05/2026
02	Σχέδιο Προαέλιος	15/10/2025
01	Σχέδιο Προαέλιος	15/10/2025
00	Προσέλιος Προαέλιος	09/07/2025
Rev.	ΣΗΜΕΙΩΣΗ	Date

ΤΙΤΛΟΣ ΣΧΕΔΙΟΥ
ΓΕΝΙΚΟ ΧΩΡΟΤΑΞΙΚΟ ΥΠΟΠΕΡΙΟΧΗΣ Π7
(ΣΧΕΔΙΟ 2/3)

ΚΩΔΙΚΟΣ ΣΧΕΔΙΟΥ:	ΕΚΔΟΤΗΣ	ΣΤΑΔΙΟ	ΥΠΕΡ	ΕΡΓΟ	ΕΙΔΙΚ	ΑΡ. ΣΧ.	Rev.
MSLA	ΠΜ	Π7	ΓΧ	ΑΡΧ	101	03	

Κλίμακα: 1:500

Date: 25/05/2026

ΣΧΕΔΙΑΣΤΗΣ	ΕΛΕΓΧΟΣ	ΕΓΚΡΙΣΗ
MSo, Akoum, Ala	MSo	AVs

